



ΕΦΗΜΕΡΙΔΑ ΤΗΣ ΚΥΒΕΡΝΗΣΕΩΣ ΤΗΣ ΕΛΛΗΝΙΚΗΣ ΔΗΜΟΚΡΑΤΙΑΣ

31 Δεκεμβρίου 2018

ΤΕΥΧΟΣ Α.Α.Π.

Αρ. Φύλλου 317

ΤΕΥΧΟΣ ΑΝΑΓΚΑΣΤΙΚΩΝ ΑΠΑΛΛΟΤΡΙΩΣΕΩΝ ΚΑΙ ΠΟΛΕΟΔΟΜΙΚΩΝ ΘΕΜΑΤΩΝ

ΠΕΡΙΕΧΟΜΕΝΑ

ΔΙΑΤΑΓΜΑΤΑ

- 1 Τροποποίηση του εγκεκριμένου ρυμοτομικού σχεδίου στην Παραλία Λιβανατών του οικισμού Λιβανατών, της Δημοτικής Κοινότητας Λιβανατών του Δήμου Λοκρών (Ν. Φθιώτιδας) με άρση του χαρακτηρισμού των οικοπέδων 133 και 265 και τμήματος του οικοπέδου 266 ως χώρων για την κατασκευή δημοσίων και δημοτικών καταστημάτων, καθορισμός χρήσεων και όρων και περιορισμών δόμησης.
- 2 Τροποποίηση του εγκεκριμένου ρυμοτομικού σχεδίου του οικισμού Διομήδειας της Δημοτικής Ενότητας Βιστωνίδος του Δήμου Αβδήρων (Ν. Ξάνθης), κατάργηση και επιβολή προκηπίου.

ΔΙΑΤΑΓΜΑΤΑ

(1)

Τροποποίηση του εγκεκριμένου ρυμοτομικού σχεδίου στην Παραλία Λιβανατών του οικισμού Λιβανατών, της Δημοτικής Κοινότητας Λιβανατών του Δήμου Λοκρών (Ν. Φθιώτιδας) με άρση του χαρακτηρισμού των οικοπέδων 133 και 265 και τμήματος του οικοπέδου 266 ως χώρων για την κατασκευή δημοσίων και δημοτικών καταστημάτων, καθορισμός χρήσεων και όρων και περιορισμών δόμησης.

Ο ΠΡΟΕΔΡΟΣ ΤΗΣ ΕΛΛΗΝΙΚΗΣ ΔΗΜΟΚΡΑΤΙΑΣ

Έχοντας υπόψη:

1. Τις διατάξεις των άρθρων 152 (παρ. 1, 2, 6), 154, 160 (παρ. 1, 2) και 161 του Κώδικα Βασικής Πολεοδομικής Νομοθεσίας (Κ.Β.Π.Ν.), που κυρώθηκε με το άρθρο μόνο του από 14-7-1999 π.δ/τος (Δ'580).

2. Τις διατάξεις του άρθρου 31 παρ.1 του ν. 4067/2012 «Νέος Οικοδομικός Κανονισμός» (Α'79), όπως η παράγραφος αυτή αντικαταστάθηκε με το άρθρο 62 παρ. 2 του ν. 4280/2014 (Α' 159), και τις διατάξεις του άρθρου 32

του ν. 4067/2012, όπως ισχύουν και εφαρμόζονται δυνάμει της μεταβατικής διατάξεως του άρθρου 6 παρ. 6 του ν. 4315/2014 (Α' 269).

3. Τις διατάξεις του άρθρου 20 του ν. 2508/1997 «Βιώσιμη οικιστική ανάπτυξη των πόλεων και οικισμών της χώρας» (Α' 124), όπως ίσχυε πριν αντικατασταθεί με το άρθρο 1 παρ. 7 του ν. 4315/2014 και εφαρμόζεται δυνάμει της μεταβατικής διατάξεως του άρθρου 6 παρ. 6 του ν. 4315/2014.

4. Τις διατάξεις των άρθρων 1, 2, 283 και 286 του ν. 3852/2010 «Νέα Αρχιτεκτονική της Αυτοδιοίκησης και της Αποκεντρωμένης Διοίκησης - Πρόγραμμα Καλλικράτης» (Α' 87) και του άρθρου Ιου της υπ' αριθμ. 45892/11.8.2010 απόφασης του Υπουργού Εσωτερικών, Αποκέντρωσης και Ηλεκτρονικής Διακυβέρνησης «Πρωτοβάθμιοι και Δευτεροβάθμιοι Οργανισμοί Τοπικής Αυτοδιοίκησης της Χώρας κ.λπ.» (Β' 1292/2010, διόρθωση σφάλματος Β' 1623/2010).

5. Τις διατάξεις της παρ. 4α του άρθρου 29 του ν. 2831/2000 «Τροποποίηση των διατάξεων του ν. 1577/1985 "ΓΟΚ" και άλλες πολεοδομικές διατάξεις» (Α'140) όπως αντικαταστάθηκε με την παρ. 1 του άρθρου 3 του ν. 4315/2014 (Α'269).

6. Τις διατάξεις του άρθρου 90 του Κώδικα της Νομοθεσίας για την Κυβέρνηση και τα κυβερνητικά όργανα (π.δ. 63/2005, Α' 98).

7. Την 1974/2000 απόφαση του Συμβουλίου της Επικρατείας.

8. Την 1053/2002 απόφαση του Διοικητικού Εφετείου Αθηνών.

9. Την 69811/5181/19-10-1988 απόφαση του Υπουργού Περιβάλλοντος, Χωροταξίας και Δημοσίων Έργων «Έγκριση γενικού πολεοδομικού σχεδίου (ΓΠΣ) του οικισμού Λιβανατών της κοινότητας Λιβανατών (Ν. Φθιώτιδας)» (Δ' 679/1989), όπως αναδημοσιεύθηκε με την 854/20-7-1995 όμοια απόφαση (Δ' 852).

10. Τις 191/09/2009, 74/010/2010, 88/010/2010 και 129/010/2010 γνωμοδοτήσεις του Δημοτικού Συμβουλίου Δαφνουσίων και την 3/61/31-3-2016 γνωμοδότηση του Δημοτικού Συμβουλίου Λοκρών.

11. Την 7/17.5.2016 (θέμα 11ο) γνωμοδότηση του Συμβουλίου Πολεοδομικών Θεμάτων και Αμφισβητήσεων Περιφερειακής Ενότητας Φθιώτιδας.

12. Το 14991/21-3-2017 έγγραφο της Διεύθυνσης Πολεοδομικού Σχεδιασμού και Τράπεζας Γης.

13. Το γεγονός ότι από τις κανονιστικές διατάξεις αυτού του διατάγματος δεν προκαλείται δαπάνη σε βάρος του κρατικού προϋπολογισμού και του προϋπολογισμού του οικείου Ο.Τ.Α.

14. Την υπ' αρ. 175/2018 γνωμοδότηση του Συμβουλίου της Επικρατείας, με πρόταση του Υπουργού Περιβάλλοντος και Ενέργειας, αποφασίζουμε:

Άρθρο 1

Εγκρίνεται η τροποποίηση του εγκεκριμένου ρυμοτομικού σχεδίου του οικισμού Λιβανάτες της Δημοτικής Κοινότητας Λιβανατών του Δήμου Λοκρών (Ν. Φθιώτιδας) και ειδικότερα στην περιοχή Παραλία Λιβανατών με άρση του χαρακτηρισμού των οικοπέδων 133 και 265 και τμήματος του οικοπέδου 266 ως χώρων για την κατασκευή δημοσίων και δημοτικών καταστημάτων, και τη μετατροπή τους σε οικοδομήσιμους χώρους, όπως φαίνεται στο σχετικό πρωτότυπο διάγραμμα σε κλίμακα 1:500, που θεωρήθηκε από τον Προϊστάμενο της Δ/σης Τοπογραφικών Εφαρμογών με την 64365/2018 πράξη του και που αντίτυπό του σε φωτοσμίκρυνση συνδημοσιεύεται με το παρόν διάταγμα.

Άρθρο 2

Στην περιοχή της οποίας τροποποιείται το σχέδιο σύμφωνα με το προηγούμενο άρθρο, καθορίζεται:

- για την ιδιοκτησία του οικοπέδου 133, η χρήση αμιγούς κατοικίας, όπως προσδιορίζεται από το άρθρο 2 του από 23-2-1987 π. δ/τος (Δ' 166) και ισχύει και

- για την ιδιοκτησία των οικοπέδων 265 και τμήματος 266, η χρήση τουρισμού-αναψυχής, όπως προσδιορίζεται από το άρθρο 8 του ιδίου ως άνω π. δ/τος και ισχύει.

Άρθρο 3

Για τους όρους και περιορισμούς δόμησης των κατά το άρθρο 1 του παρόντος οικοδομήσιμων χώρων εφαρμόζονται οι διατάξεις των Τ.5161/6365/25-9-1968 (Δ' 187), Τ.Υ. 14161/21-9-1978 (Δ' 548), Τ.Υ. 16108/25-10-1979 (Δ' 684) και Τ.Π. 12787/31-1-1984 (Δ' 190) αποφάσεων του Νομάρχη Φθιώτιδας.

Άρθρο 4

Η ισχύς του παρόντος διατάγματος αρχίζει από τη δημοσίευσή του στην Εφημερίδα της Κυβερνήσεως.

Στον Υπουργό Περιβάλλοντος και Ενέργειας αναθέτουμε τη δημοσίευση και εκτέλεση του παρόντος διατάγματος.

Αθήνα, 25 Οκτωβρίου 2018

Ο Πρόεδρος της Δημοκρατίας

ΠΡΟΚΟΠΙΟΣ Β. ΠΑΥΛΟΠΟΥΛΟΣ

Ο Υπουργός

Περιβάλλοντος και Ενέργειας

ΓΕΩΡΓΙΟΣ ΣΤΑΘΑΚΗΣ




ΑΠΟΣΠΑΣΜΑ Ρ.Σ.(Χωρ. Κλίμακα)
Ορθογώνιο Συντεταγμένο Κορυφών Τετραγώνων
Τετραγώνων Ρ.Σ.σε ΕΓΣΑ 87.

ΑΑ	Σημείο	X	Y
1	T1	418019.51	4284693.89
2	T2	418078.53	4284683.06
3	T3	418068.42	4284627.98
4	T4	418010.08	4284642.52
5	T5	418224.10	4284656.34
6	T6	418283.11	4284645.51
7	T7	418272.76	4284589.12
8	T8	418239.81	4284586.39
9	T9	418212.31	4284592.11

Ορθογώνιο Συντεταγμένο Κορυφών
Ιδιοκτησιών σε ΕΓΣΑ 87.

ΑΑ	Σημείο	X	Y
10	A	418277.40	4284614.40
11	B	418248.40	4284619.82
12	Γ	418247.68	4284617.01
13	Δ	418239.81	4284586.39
14	E	418050.51	4284632.45
15	Z	418055.78	4284659.37
16	H	418073.58	4284656.10
17	Θ	418071.30	4284643.72
18	I	418053.36	4284647.01


19	19	13	418273.48	4284593.05
20	20	14	418275.89	4284606.17
21	21	15	418277.43	4284614.53

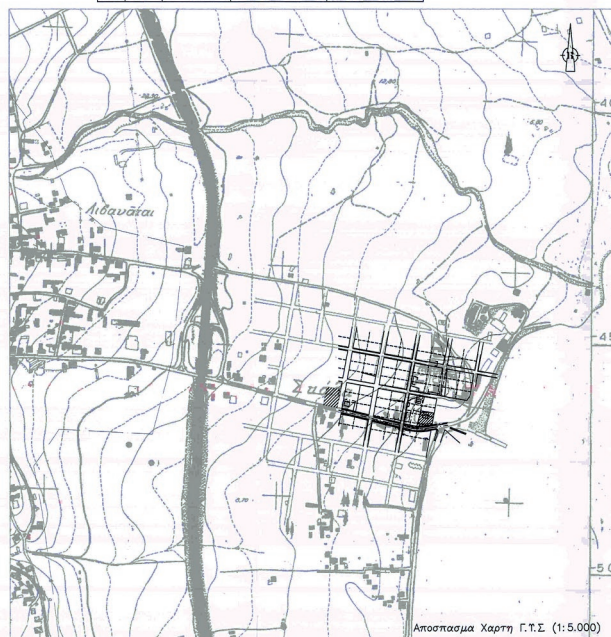

ΕΘΝΙΚΟ ΤΥΠΟΓΡΑΦΕΙΟ
Για τεχνικούς λόγους στο σχεδιάγραμμα,
από το ηλεκτρονικό αρχείο, έγινε
σμίκρυνση κατά ποσοστό **38%**





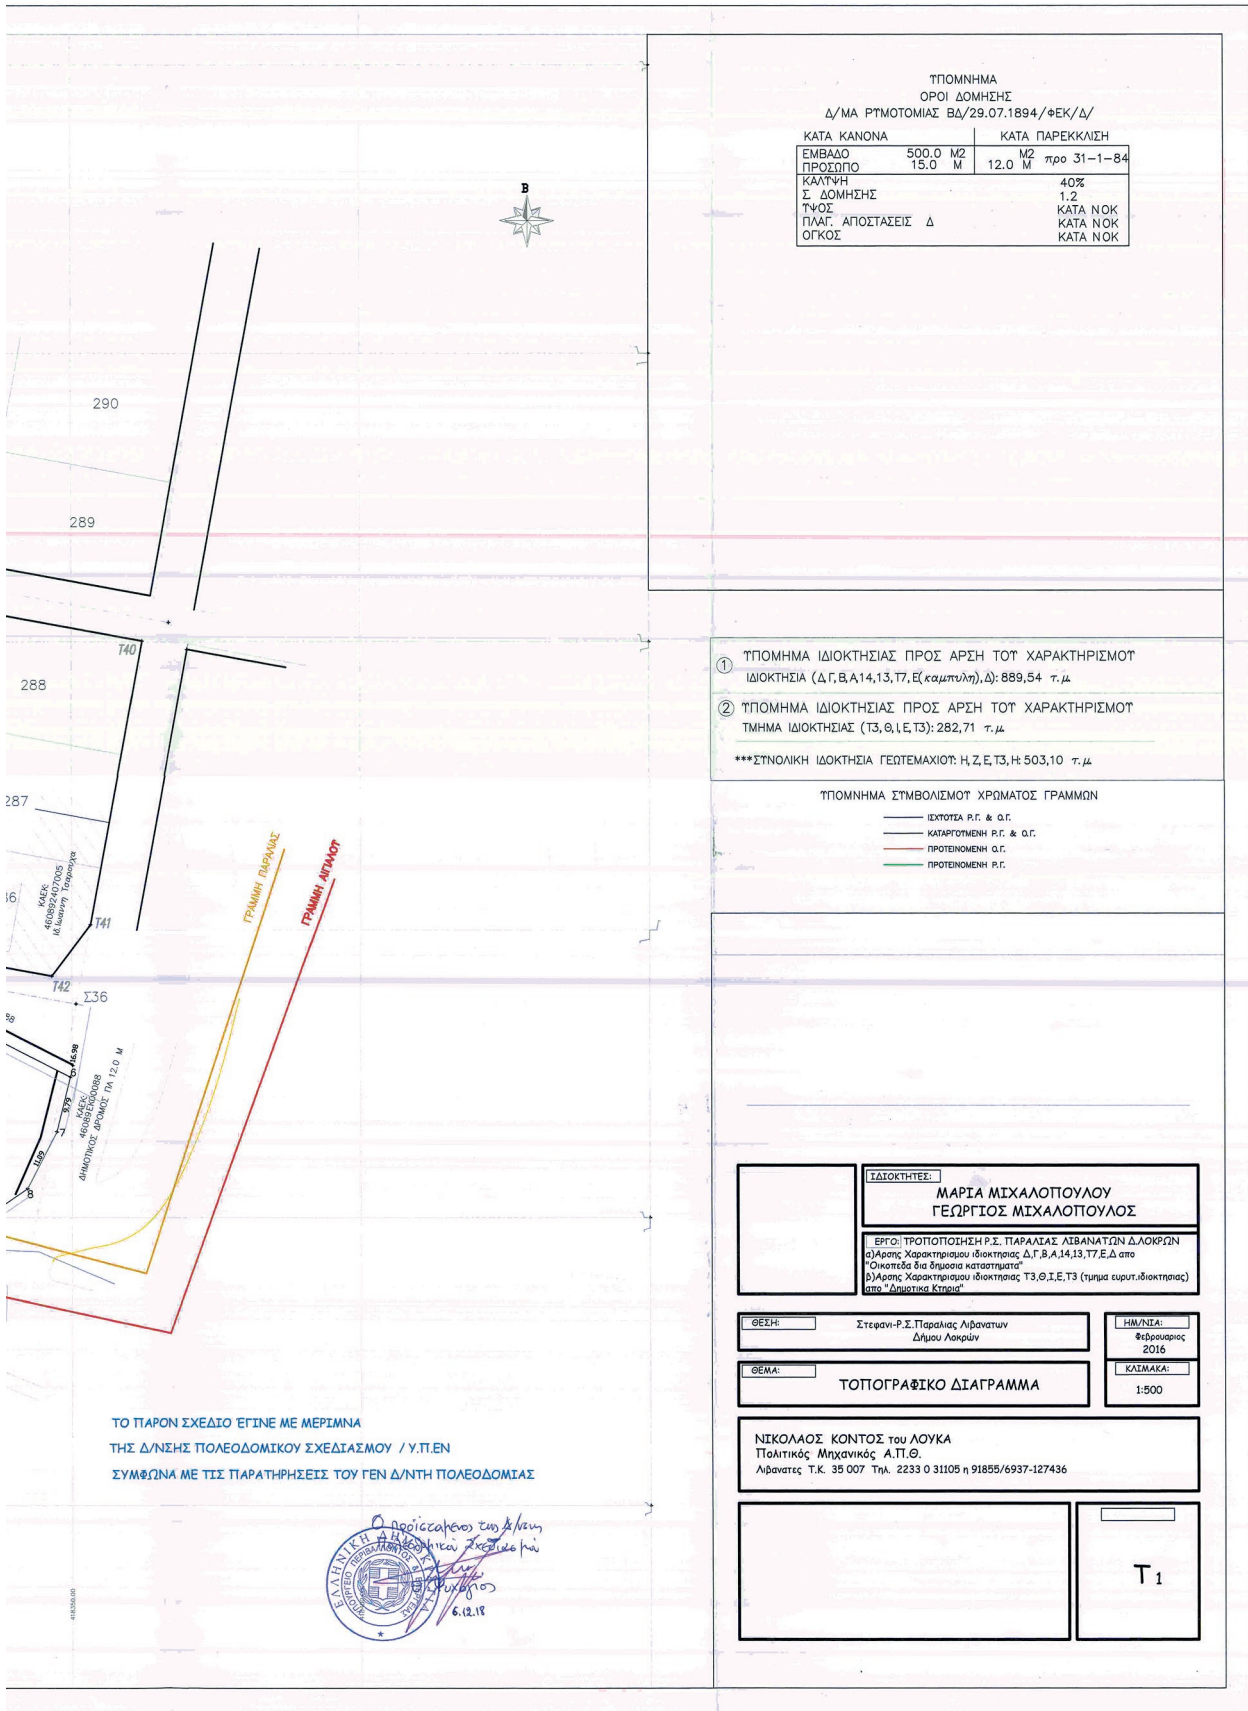

ΤΠΟΜΝΗΜΑ
ΟΡΟΙ ΔΟΜΗΣΗΣ
Δ/ΜΑ ΡΥΤΟΜΟΜΙΑΣ ΒΔ/29.07.1894/ΦΕΚ/Δ/

ΚΑΤΑ ΚΑΝΟΝΑ		ΚΑΤΑ ΠΑΡΕΚΚΛΙΣΗ	
ΕΜΒΑΔΟ ΠΡΟΣΩΠΟ	500,0 Μ ² 15,0 Μ	Μ ² Μ	τρο 31-1-84
ΚΑΛΥΨΗ Σ ΔΟΜΗΣΗΣ		40%	
ΤΨΟΣ		1,2	ΚΑΤΑ ΝΟΚ
ΠΛΑΓ. ΑΠΟΣΤΑΣΕΙΣ	Δ		ΚΑΤΑ ΝΟΚ
ΟΓΚΟΣ			ΚΑΤΑ ΝΟΚ

- ① ΤΠΟΜΝΗΜΑ ΙΔΙΟΚΤΗΣΙΑΣ ΠΡΟΣ ΑΡΣΗ ΤΟΥ ΧΑΡΑΚΤΗΡΙΣΜΟΥ ΙΔΙΟΚΤΗΣΙΑ (Δ,Γ,Β,Α,14,13,Τ7,Ε(καμπύλη),Δ): 889,54 τ.μ
 - ② ΤΠΟΜΝΗΜΑ ΙΔΙΟΚΤΗΣΙΑΣ ΠΡΟΣ ΑΡΣΗ ΤΟΥ ΧΑΡΑΚΤΗΡΙΣΜΟΥ ΤΜΗΜΑ ΙΔΙΟΚΤΗΣΙΑΣ (Τ3,Θ,Ι,Ε,Τ3): 282,71 τ.μ
- ***ΣΥΝΟΛΙΚΗ ΙΔΙΟΚΤΗΣΙΑ ΓΕΩΤΕΜΑΧΙΟΥ: Η,Ζ,Ε,Τ3,Η: 503,10 τ.μ

ΤΠΟΜΝΗΜΑ ΣΥΜΒΟΛΙΣΜΟΥ ΧΡΗΣΙΜΟΣ ΓΡΑΜΜΩΝ

- ΙΣΧΥΟΤΑ Ρ.Γ. & Ο.Γ.
- ΚΑΤΑΡΤΙΣΜΕΝΗ Ρ.Γ. & Ο.Γ.
- ΠΡΟΤΕΝΟΜΕΝΗ Ο.Γ.
- ΠΡΟΤΕΝΟΜΕΝΗ Ρ.Γ.

ΙΔΙΟΚΤΗΣΗ: **ΜΑΡΙΑ ΜΙΧΑΛΟΠΟΥΛΟΥ**
ΓΕΩΡΓΙΟΣ ΜΙΧΑΛΟΠΟΥΛΟΣ

ΕΡΓΟ: ΤΡΟΠΟΠΟΙΗΣΗ Ρ.Σ. ΠΑΡΑΛΙΑΣ ΛΙΒΑΝΑΤΩΝ Δ.ΛΟΚΡΩΝ
α) Άρση Χαρακτηρισμού Ιδιοκτησίας Δ,Γ,Β,Α,14,13,Τ7,Ε,Δ στο "Όικοπέδο δια δημοσία καταστήματα"
β) Άρση Χαρακτηρισμού Ιδιοκτησίας Τ3,Θ,Ι,Ε,Τ3 (τηνμα ευρυ.ιδιοκτησίας) στο "Δημοσίου Έργου"

ΘΕΣΗ: Στεφανί-Ρ.Σ. Παράλιας Λιβατανών Δήμου Λοκρών

ΘΕΜΑ: **ΤΟΠΟΓΡΑΦΙΚΟ ΔΙΑΓΡΑΜΜΑ**

ΗΜ/ΝΕΑ: 4 Φεβρουαρίου 2016

ΚΑΙΜΑΚΑ: 1:500

ΝΙΚΟΛΑΟΣ ΚΟΝΤΟΣ του ΛΟΥΚΑ
Πολιτικός Μηχανικός Α.Π.Θ.
Λιβατανές Τ.Κ. 35 007 Τηλ. 2233 0 31105 η 91855/6937-127436

T 1

(2)

Τροποποίηση του εγκεκριμένου ρυμοτομικού σχεδίου του οικισμού Διομήδειας της Δημοτικής Ενότητας Βιστωνίδος του Δήμου Αβδήρων (Ν. Ξάνθης), κατάργηση και επιβολή προκήπιου.

**Ο ΠΡΟΕΔΡΟΣ
ΤΗΣ ΕΛΛΗΝΙΚΗΣ ΔΗΜΟΚΡΑΤΙΑΣ**

Έχοντας υπόψη:

1. Τις διατάξεις των άρθρων 152 (παρ. 1, 2, 6), 154 και 160 (παρ. 1 και 2) του Κώδικα Βασικής Πολεοδομικής Νομοθεσίας (Κ.Β.Π.Ν.), που κυρώθηκε με το άρθρο μόνο του από 14-7-1999 π.δ/τος (Δ' 580).

2. Τις διατάξεις των άρθρων 31 παρ.1 του ν. 4067/2012 «Νέος Οικοδομικός Κανονισμός» (Α' 79) όπως η παράγραφος αυτή αντικαταστάθηκε με το άρθρο 62 παρ.2 του ν. 4280/2014 (Α' 159).

3. Τις διατάξεις των άρθρων 30 και 31 του ν. 4030/2011 (Α'249), όπως τα άρθρα αυτά τροποποιήθηκαν με τις παρ. 10, 11 και 12 του άρθρου 49 του ν. 4178/2013 (Α' 174), την παρ. 1 του άρθρου 62 του ν. 4042/2012 (Α' 24) και την παρ. στ' του άρθρου 156 του ν. 4389/2016 (Α' 94).

4. Τις διατάξεις του άρθρου 90 του Κώδικα Νομοθεσίας για την Κυβέρνηση και τα κυβερνητικά όργανα [άρθρο πρώτο του π.δ. 63/2005 (Α' 98)].

5. Την 242/2013 γνωμοδότηση του Δημοτικού Συμβουλίου Αβδήρων.

6. Την 23/2014 γνωμοδότηση του Συμβουλίου Πολεοδομικών Θεμάτων και Αμφισβητήσεων Περιφερειακής Ενότητας Ξάνθης.

7. Το 15/2017 Υπηρεσιακό Σημείωμα της Διεύθυνσης Πολεοδομικού Σχεδιασμού και Τράπεζας Γης του Υπουργείου Περιβάλλοντος και Ενέργειας.

8. Το γεγονός ότι από τις διατάξεις του παρόντος διατάγματος δεν προκαλείται δαπάνη σε βάρος του κρατικού προϋπολογισμού και του προϋπολογισμού του οικείου ΟΤΑ.

9. Την αριθμ. 180/2018 γνωμοδότηση του Συμβουλίου της Επικρατείας με πρόταση του Υπουργού Περιβάλλοντος και Ενέργειας, αποφασίζουμε:

Άρθρο 1

Εγκρίνεται η τροποποίηση του εγκεκριμένου ρυμοτομικού σχεδίου του οικισμού Διομήδειας της Δημοτικής Ενότητας Βιστωνίδος του Δήμου Αβδήρων (Ν. Ξάνθης) στα οικοδομικά τετράγωνα 31, 32, 33, 34, 36, 37, 39, 17, 18 και 19 με τη μετατόπιση των ρυμοτομικών και οικοδομικών γραμμών, την έγκριση οδών και πεζοδρόμου, τη δημιουργία νέων οικοδομικών τετραγώνων (Ο.Τ. 31Α, 31Β, 32Α, 32Β, 34Α και 34Β) και τον καθορισμό χώρου Αθλησης - Πρασίνου - Πλατείας (Ο.Τ. 34Α), όπως φαίνεται στο σχετικό πρωτότυπο διάγραμμα σε κλίμακα 1:500, που θεωρήθηκε από τον Προϊστάμενο της Δ/σης Τοπογραφικών Εφαρμογών με την υπ'αρ. 66201/2018 πράξη του και που αντίτιπό του σε φωτοσμίκρυνση δημοσιεύεται με το παρόν διάταγμα.

Άρθρο 2

Στο πρόσωπο των οικοπέδων οικοδομημένων ή μη, που βρίσκονται στην περιοχή της οποίας το σχέδιο τροποποιείται με το προηγούμενο άρθρο, τροποποιείται, καταργείται και επιβάλλεται προκήπιο πλάτους τριών (3,00) μέτρων, όπως φαίνεται στο διάγραμμα του άρθρου 1.

Άρθρο 3

Η ισχύς του παρόντος διατάγματος αρχίζει από τη δημοσίευσή του στην Εφημερίδα της Κυβερνήσεως.

Στον Υπουργό Περιβάλλοντος και Ενέργειας αναθέτουμε τη δημοσίευση και εκτέλεση του παρόντος διατάγματος.

Αθήνα, 23 Νοεμβρίου 2018

Ο Πρόεδρος της Δημοκρατίας

ΠΡΟΚΟΠΙΟΣ Β. ΠΑΥΛΟΠΟΥΛΟΣ

Ο Υπουργός

Περιβάλλοντος και Ενέργειας

ΓΕΩΡΓΙΟΣ ΣΤΑΘΑΚΗΣ



ΕΘΝΙΚΟ ΤΥΠΟΓΡΑΦΕΙΟ
 Για τεχνικούς λόγους στο σχεδιάγραμμα,
 από το ηλεκτρονικό αρχείο, έγινε
 σμίκρυνση κατά ποσοστό **34%**

ΥΠΕΝ ΕΞΕΘΡΩΘΗ
 ΑΡ.ΠΡ. 66201/2018
 Ο ΠΡΟΣΤΑΤΕΥΜΕΝΟΣ ΔΙΑΣΗΜΕ
 ΤΟΠΟΓΡΑΦΙΚΩΝ ΕΦΑΡΜΟΓΩΝ
 ΣΤ. ΠΑΥΛΟΥΠΟΥΛΟΣ

α/α	Φερόμενος ιδιοκτήτης	Διεύθυνση
01	Σταυρούλα Νικολάου	Διοργάνωση
02	Δήμος Αθήνων	Γραφείο
03	Κ.Π.ρ. Ευθυμίου Παπασιώλης	
04	Κωνσταντίνος Δημήτριος	Διοργάνωση, 2541028246
05	Γεωργιάδου Αναστασία	Διοργάνωση
06	Κωνσταντίνος Κρίστης	Διοργάνωση, 25410281583
07	Κ.Π.ρ. Σταυρού Νικολάου	Διοργάνωση, 25410281988
08	Μπασιμάνη Βασιλίσσα Χριστίνα	Διοργάνωση, 25410281988
09	Χατζόπουλος Βασίλειος	Διοργάνωση, 25410281988
10	Χατζόπουλος Βασίλειος	Διοργάνωση, 25410281988
11	Κωνσταντίνος Νικολάου	Διοργάνωση, 25410281988
12	Κωνσταντίνος Νικολάου	Διοργάνωση, 25410281988
13	Κωνσταντίνος Νικολάου	Διοργάνωση, 25410281988
14	Λαζαρίδου Μαριάνθη	Κατηγόρησε 22. 25ηθ, 2541070110
15	Παπαδοπούλου Ελένη	Ποσειδάων 22. 25ηθ, 2541070110
16	Σταυρούλα Νικολάου	Φοιτητολόγος, 2310868274
17	Σταυρούλα Νικολάου	Βλ. 06, 0642764727
18	Χατζόπουλος Βασίλειος	Σταυρούλα Νικολάου, 8930404223
19	Χατζόπουλος Βασίλειος	Διοργάνωση, 25410281988
20	Χατζόπουλος Βασίλειος	Διοργάνωση, 8930404223
21	Χατζόπουλος Βασίλειος	Διοργάνωση, 25410281988
22	Χατζόπουλος Βασίλειος	Διοργάνωση, 25410281988
Εξαιτίας παραρτημάτων πίνακας με έντονη γραφή παρασιδιάζονται οι κορυφές που δημιουργούνται από την πρόταση τροποποίησης των συνόρων. Οι νέες κορυφές διακρίνονται από τις παλιές κορυφές με το γράμμα "N".

ΟΡΟΙ ΔΟΜΗΣΗΣ

Εξαιτίας παραρτημάτων πίνακας με έντονη γραφή παρασιδιάζονται οι κορυφές που δημιουργούνται από την πρόταση τροποποίησης των συνόρων. Οι νέες κορυφές διακρίνονται από τις παλιές κορυφές με το γράμμα "N".



ΕΘΝΙΚΟ ΤΥΠΟΓΡΑΦΕΙΟ

Το Εθνικό Τυπογραφείο αποτελεί δημόσια υπηρεσία υπαγόμενη στο Υπουργείο Διοικητικής Ανασυγκρότησης και έχει την ευθύνη τόσο για τη σύνταξη, διαχείριση, εκτύπωση και κυκλοφορία των Φύλλων της Εφημερίδας της Κυβερνήσεως (ΦΕΚ), όσο και για την κάλυψη των εκτυπωτικών - εκδοτικών αναγκών του δημοσίου και του ευρύτερου δημόσιου τομέα (ν. 3469/2006/Α' 131 και π.δ. 29/2018/Α' 58).

1. ΦΥΛΛΟ ΤΗΣ ΕΦΗΜΕΡΙΔΑΣ ΤΗΣ ΚΥΒΕΡΝΗΣΕΩΣ (ΦΕΚ)

- Τα **ΦΕΚ σε ηλεκτρονική μορφή** διατίθενται δωρεάν στο **www.et.gr**, την επίσημη ιστοσελίδα του Εθνικού Τυπογραφείου. Όσα ΦΕΚ δεν έχουν ψηφιοποιηθεί και καταχωριστεί στην ανωτέρω ιστοσελίδα, ψηφιοποιούνται και αποστέλλονται επίσης δωρεάν με την υποβολή αίτησης, για την οποία αρκεί η συμπλήρωση των αναγκαίων στοιχείων σε ειδική φόρμα στον ιστότοπο **www.et.gr**.

- Τα **ΦΕΚ σε έντυπη μορφή** διατίθενται σε μεμονωμένα φύλλα είτε απευθείας από το Τμήμα Πωλήσεων και Συνδρομητών, είτε ταχυδρομικά με την αποστολή αιτήματος παραγγελίας μέσω των ΚΕΠ, είτε με ετήσια συνδρομή μέσω του Τμήματος Πωλήσεων και Συνδρομητών. Το κόστος ενός ασπρόμαυρου ΦΕΚ από 1 έως 16 σελίδες είναι 1,00 €, αλλά για κάθε επιπλέον οκτασέλιδο (ή μέρος αυτού) προσαυξάνεται κατά 0,20 €. Το κόστος ενός έγχρωμου ΦΕΚ από 1 έως 16 σελίδες είναι 1,50 €, αλλά για κάθε επιπλέον οκτασέλιδο (ή μέρος αυτού) προσαυξάνεται κατά 0,30 €. Το τεύχος Α.Σ.Ε.Π. διατίθεται δωρεάν.

• Τρόποι αποστολής κειμένων προς δημοσίευση:

A. Τα κείμενα προς δημοσίευση στο ΦΕΚ, από τις υπηρεσίες και τους φορείς του δημοσίου, αποστέλλονται ηλεκτρονικά στη διεύθυνση **webmaster.et@et.gr** με χρήση προηγμένης ψηφιακής υπογραφής και χρονοσήμανσης.

B. Κατ' εξαίρεση, όσοι πολίτες δεν διαθέτουν προηγμένη ψηφιακή υπογραφή μπορούν είτε να αποστέλλουν ταχυδρομικά, είτε να καταθέτουν με εκπρόσωπό τους κείμενα προς δημοσίευση εκτυπωμένα σε χαρτί στο Τμήμα Παραλαβής και Καταχώρισης Δημοσιευμάτων.

- Πληροφορίες, σχετικά με την αποστολή/κατάθεση εγγράφων προς δημοσίευση, την ημερήσια κυκλοφορία των Φ.Ε.Κ., με την πώληση των τευχών και με τους ισχύοντες τιμοκαταλόγους για όλες τις υπηρεσίες μας, περιλαμβάνονται στον ιστότοπο (**www.et.gr**). Επίσης μέσω του ιστότοπου δίδονται πληροφορίες σχετικά με την πορεία δημοσίευσης των εγγράφων, με βάση τον Κωδικό Αριθμό Δημοσιεύματος (ΚΑΔ). Πρόκειται για τον αριθμό που εκδίδει το Εθνικό Τυπογραφείο για όλα τα κείμενα που πληρούν τις προϋποθέσεις δημοσίευσης.

2. ΕΚΤΥΠΩΤΙΚΕΣ - ΕΚΔΟΤΙΚΕΣ ΑΝΑΓΚΕΣ ΤΟΥ ΔΗΜΟΣΙΟΥ

Το Εθνικό Τυπογραφείο ανταποκρινόμενο σε αιτήματα υπηρεσιών και φορέων του δημοσίου αναλαμβάνει να σχεδιάσει και να εκτυπώσει έντυπα, φυλλάδια, βιβλία, αφίσες, μπλοκ, μηχανογραφικά έντυπα, φακέλους για κάθε χρήση, κ.ά.

Επίσης σχεδιάζει ψηφιακές εκδόσεις, λογότυπα και παράγει οπτικοακουστικό υλικό.

Ταχυδρομική Διεύθυνση: Καποδιστρίου 34, τ.κ. 10432, Αθήνα	Ιστότοπος: www.et.gr
ΤΗΛΕΦΩΝΙΚΟ ΚΕΝΤΡΟ: 210 5279000 - fax: 210 5279054	Πληροφορίες σχετικά με την λειτουργία του ιστότοπου: helpdesk.et@et.gr
ΕΞΥΠΗΡΕΤΗΣΗ ΚΟΙΝΟΥ	Αποστολή ψηφιακά υπογεγραμμένων εγγράφων προς δημοσίευση στο ΦΕΚ: webmaster.et@et.gr
Πωλήσεις - Συνδρομές: (Ισόγειο, τηλ. 210 5279178 - 180)	Πληροφορίες για γενικό πρωτόκολλο και αλληλογραφία: grammateia@et.gr
Πληροφορίες: (Ισόγειο, Γρ. 3 και τηλεφ. κέντρο 210 5279000)	
Παραλαβή Δημ. Ύλης: (Ισόγειο, τηλ. 210 5279167, 210 5279139)	
Ωράριο για το κοινό: Δευτέρα ως Παρασκευή: 8:00 - 13:30	

Πείτε μας τη γνώμη σας,

για να βελτιώσουμε τις υπηρεσίες μας, συμπληρώνοντας την ειδική φόρμα στον ιστότοπό μας.

