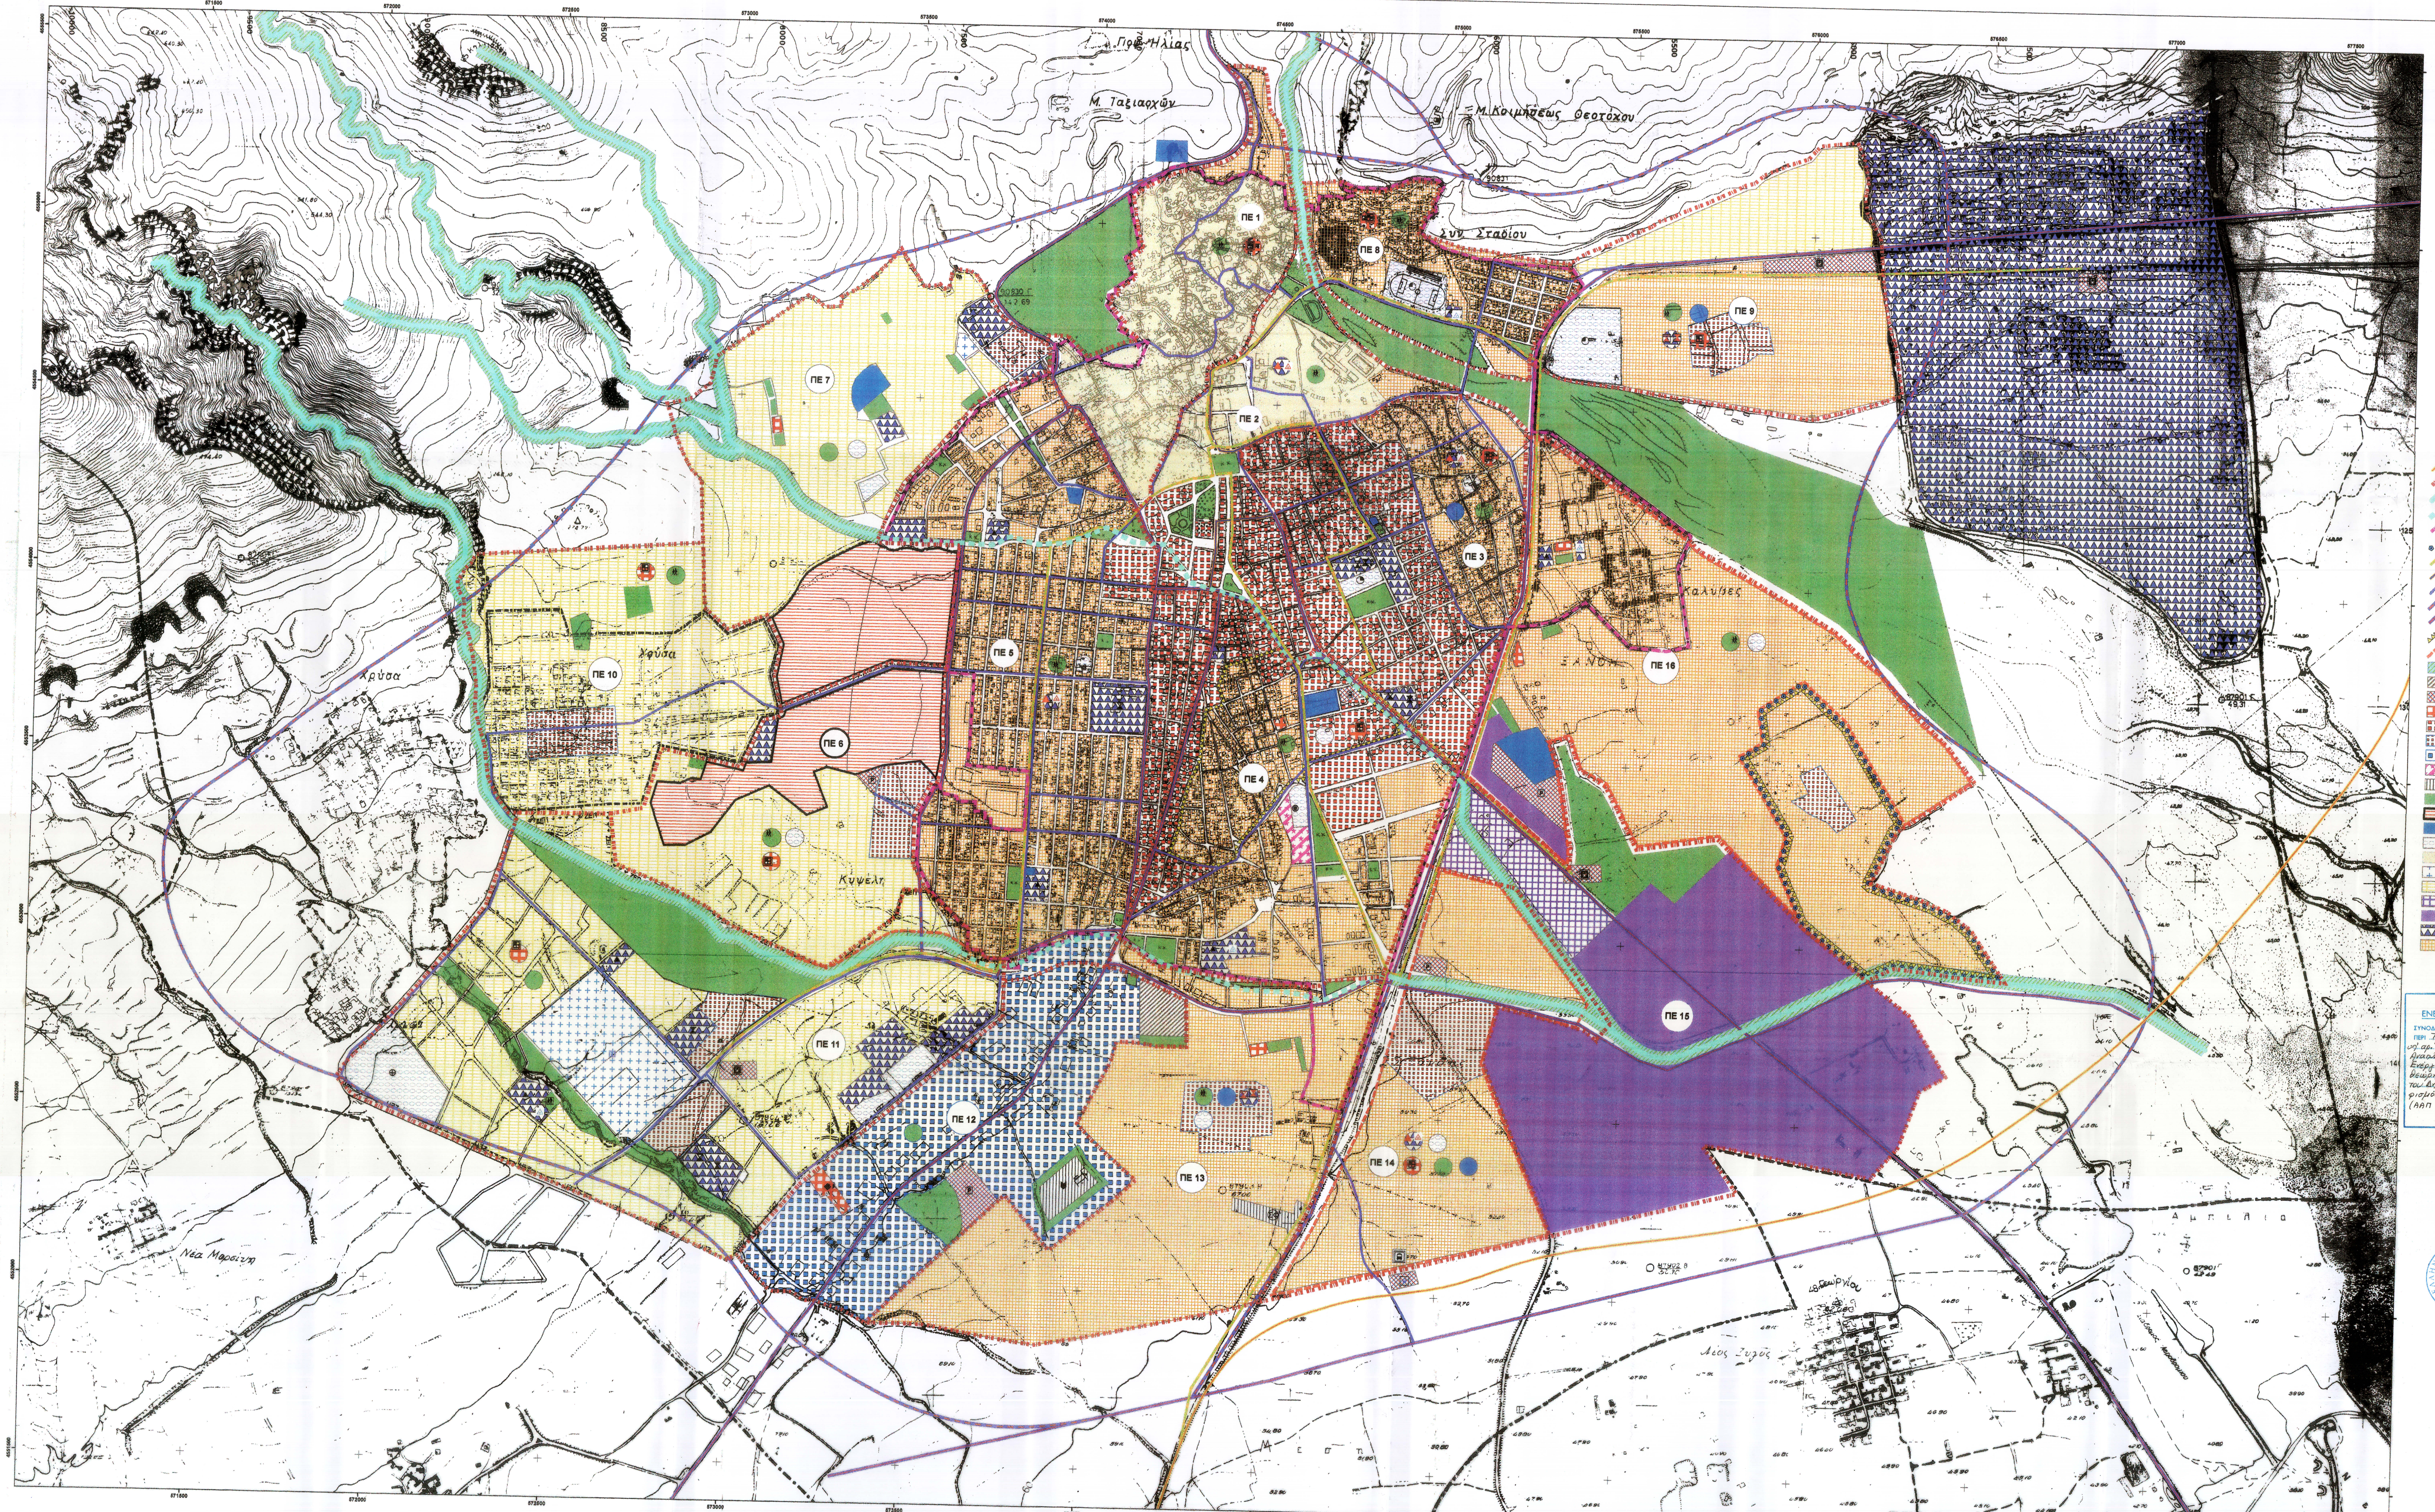

ΥΠΟΥΡΓΕΙΟ ΠΕΡΙΒΑΛΛΟΝΤΟΣ ΕΝΕΡΓΕΙΑΣ & ΚΛΙΜΑΤΙΚΗΣ ΑΛΛΑΓΗΣ

ΥΠΟΜΝΗΜΑ

- ⊕ αθλητικες εγκαταστασεις
- ◉ αθλητικο κεντρο
- ◐ γηπεδο ποδοσφαιρου
- ◔ γηπεδο μπασκετ τεννις βολλευ
- △ νηπιαγωγειο
- △ προτεινομενο νηπιαγωγειο
- ▲ δημοτικο σχολειο
- ▲ προτεινομενο δημοτικο σχολειο
- ⧗ γυμνασιο
- ⧗ προτεινομενο γυμνασιο
- ⧗ λυκειο
- ⧗ προτεινομενο λυκειο
- ▲ Πανεπιστημιο
- ▣ παιδικη χαρα
- ▣ προτεινομενη παιδικη χαρα
- ▣ προτεινομενος παιδικος σταθμος
- ◆ γηροκομειο
- ▪ εκκλησια
- Ⓗ νοσοκομειο
- ▣ ΚΤΕΛ
- ▣ ενδεικτική θέση ΚΤΕΛ
- ▣ προτεινομενος σταθμος Μεσου Σταθερης Τροχιας
- ▣ προτεινομενος σιδηροδρομικος σταθμος
- Ⓟ χωρος σταθμευσης
- ▼ Συνδεσμος διαχειρισης απορριματων Ξανθης
- ΣΦ σφαγεια
- προτεινομενη σιδηροδρομικη γραμμη
- οριο πολεοδομικων ενοτητων
- ρεματα
- διευθετημενα ρεματα
- οριο σχεδιου
- ζωνη ειδικων κινητρων
- προτεινομενο δικτυο μεσου σταθερης τροχιας
- οδοι ηπιας κυκλοφοριας
- συλλεκτηριες οδοι
- προτεινομενες αρτηριες
- αρτηριες
- οριο περιοχης αναπλασης
- ειδικη ζωνη υποδοχης συντελέστη
- ▨ ζωνη προστασιας ρεματων
- ▨ χονδρεμποριο
- ▦ Εγκαταστασεις Μεσων Μαζικης Μεταφορας
- ▦ προνοια
- ▦ κεντρικες λειτουργιες
- ▦ τοπικο κεντρο με εξαίρεση τις κατηγορίες 16, 18 και 19 του άρθρου 4 του π.δ 23.2/6.3.1987
- ▦ ειδικό πολεοδομικό κεντρο με εξαίρεση τις κατηγορίες 11 και 19 του άρθρου 4 του π.δ 23.2/6.3.1987
- ▨ τουρισμος αναψυχη
- ▥ ιδιαιτερες χρησεις
- 🟩 αστικο πρασινο/ ελευθεροι κοινοχρηστοι χωροι
- ▤ πρώην στρατοπεδα, ένταξη σε καθεστώς Ν.3883/2010
- 🟦 πολιτιστικες λειτουργιες
- ▭ αθλητισμος
- ▭ περιοχη ειδικης πολεοδομικης μελετης (παλια πολη)
- ▦ περιθαλψη
- ▤ αμιγης κατοικια
- ▦ ΒΙΠΑ_ΒΙΟΠΑ προς εξυγιανση- θερμοκοιτιδες επιχειρησεων (εξαιρουνται οι χρησεις 1,2,13,14, 15 και 27 του αρθ. 1 παρ Β του π.δ 23.2./6.3.1987)
- 🟪 ΒΙΠΑ_ΒΙΟΠΑ προς εξυγιανση (εξαιρουνται οι χρησεις 1,2,13,14, 15 και 27 του αρθ 1 παρ Β του π.δ 23.2/6.3.1987)
- ▲ εκπαίδευση
- ▦ γενικη κατοικια

ΕΔΗΜΟΣΙΕΥΘΗ ΕΙΣ ΤΟ ΥΠ' ΑΡΙΘΜ. 174 ΦΥΛΛΟ ΤΟΥ
ΑΑΠ ΤΕΥΧΟΥΣ ΤΗΣ ΕΦΗΜΕΡΙΔΑΣ ΤΗΣ ΚΥΒΕΡΝΗΣΕΩΣ
ΤΗΣ 22 Μαΐου 2013

Αρ. Φακ. 47/13
σχ. 6

ΥΠΟΥΡΓΕΙΟ ΠΕΡΙΒΑΛΛΟΝΤΟΣ
ΕΝΕΡΓΕΙΑΣ & ΚΛΙΜΑΤΙΚΗΣ ΑΛΛΑΓΗΣ
ΣΥΝΟΔΕΥΕΙ ΤΗΝ ΥΠ' ΑΡΙΘΜ. Γ. 98596/13 ΑΠΟΦΑΣΗ
ΠΕΡΙ Τροποποίηση και συμπλήρωση της υπ' αρ. 46855/29-10-2010 απόφασης του Αναπληρωτή Υπουργού Περιβάλλοντος, Ενέργειας και Κλιματικής Αλλαγής "Αναθεώρηση του Γενικού Πολεοδ. Σχεδίου (Γ.Π.Σ) του Δήμου Ξάνθης (ν. Ξάνθης) και καθορισμός όρων και περιορισμών δόμησης. (ΑΑΠ 529).
ΑΘΗΝΑ 30 Απριλίου 2013

Ο Δ/ΝΤΗΣ

Α. ΜΕΘΕΝΙΤΗΣ

ΚΕΝΤΡΙΚΟ ΣΥΜΒΟΥΛΙΟ ΠΟΛΕΟΔΟΜΙΚΩΝ ΘΕΜΑΤΩΝ & ΑΜΦΙΣΒΗΤΗΣΕΩΝ
Το παρόν σχεδιάγραμμα μελετήθηκε από το ΚΕΣΥΠΟΘΑ την 6/2/2013
και εγκρίθηκε σύμφωνα με την υπ' αριθμ. 4 γνωμοδότηση του
ΠΡΟΕΔΡΟΣ ΓΡΑΜΜΑΤΕΑΣ
Σ. ΑΛΕΞΙΑΔΗΣ Χ. ΚΑΣΑΠΗ

Το παρόν σχέδιο συντάχθηκε σύμφωνα με την από 18/1/2013 εισήγηση της Δ/νσης Πολεοδομικού Σχεδιασμού
Η ΠΡΟΪΣΤΑΜΕΝΗ ΤΗΣ Δ/ΝΣΗΣ
Α. ΣΟΥΔΟΥΝΗ

ΑΚΡΙΒΕΣ ΑΝΤΙΓΡΑΦΟ
Προς χρήση Δημόσιας Υπηρεσίας
Αθήνα, 31-5-2013
Ο ΤΜΗΜΑΤΑΡΧΗΣ
ΣΤ. ΠΑΥΛΟΠΟΥΛΟΣ
Τοπογράφος Μηχανικός
με Α' β.

ΔΗΜΟΣ ΞΑΝΘΗΣ

ΓΕΝΙΚΟ ΠΟΛΕΟΔΟΜΙΚΟ ΣΧΕΔΙΟ

ΔΙΑΝΟΜΗ ΠΙΝΑΚΙΔΩΝ

3536.3	3536.4	3537.3
3536.5	3536.6	3537.5
3536.7	3536.8	3537.7

Η παρούσα πινακίδα είναι σύνθεση από τις παραπάνω αναγραφόμμενες πινακίδες Γ.Υ.Σ.

ΚΛΙΜΑΚΑ :	ΧΡΟΝΟΛΟΓΙΑ :
1 : 5000	ΦΕΒΡΟΥΑΡΙΟΣ 2013

ΟΜΑΔΑ ΜΕΛΕΤΗΣ

Μελετητές :

Αλεξ. Μοσκοβέλης
αρχιτέκτων μηχ/κός - πολεοδόμος

Κων. Λαλένης
πολιτικός μηχ/κός - Δρ. Πολεοδόμος

Ε. Ανδρεάδου - Θεοδωρίδου
αγρ. τοπογράφος μηχ/κός - πολεοδόμος

Συνεργάτες Μελετητές :

Γεώρ. Νεβέσκαλος
Πολιτικός μηχανικός

Χαρ. Πεταμίδης
Πολεοδόμος-συγκοινωνιολόγος

ΠΟΛΕΟΔΟΜΙΚΗ ΟΡΓΑΝΩΣΗ-ΛΕΙΤΟΥΡΓΙΕΣ

ΧΑΡΤΗΣ :

Π - 1.11

ΓΕΝΙΚΟ ΠΟΛΕΟΔΟΜΙΚΟ ΣΧΕΔΙΟ