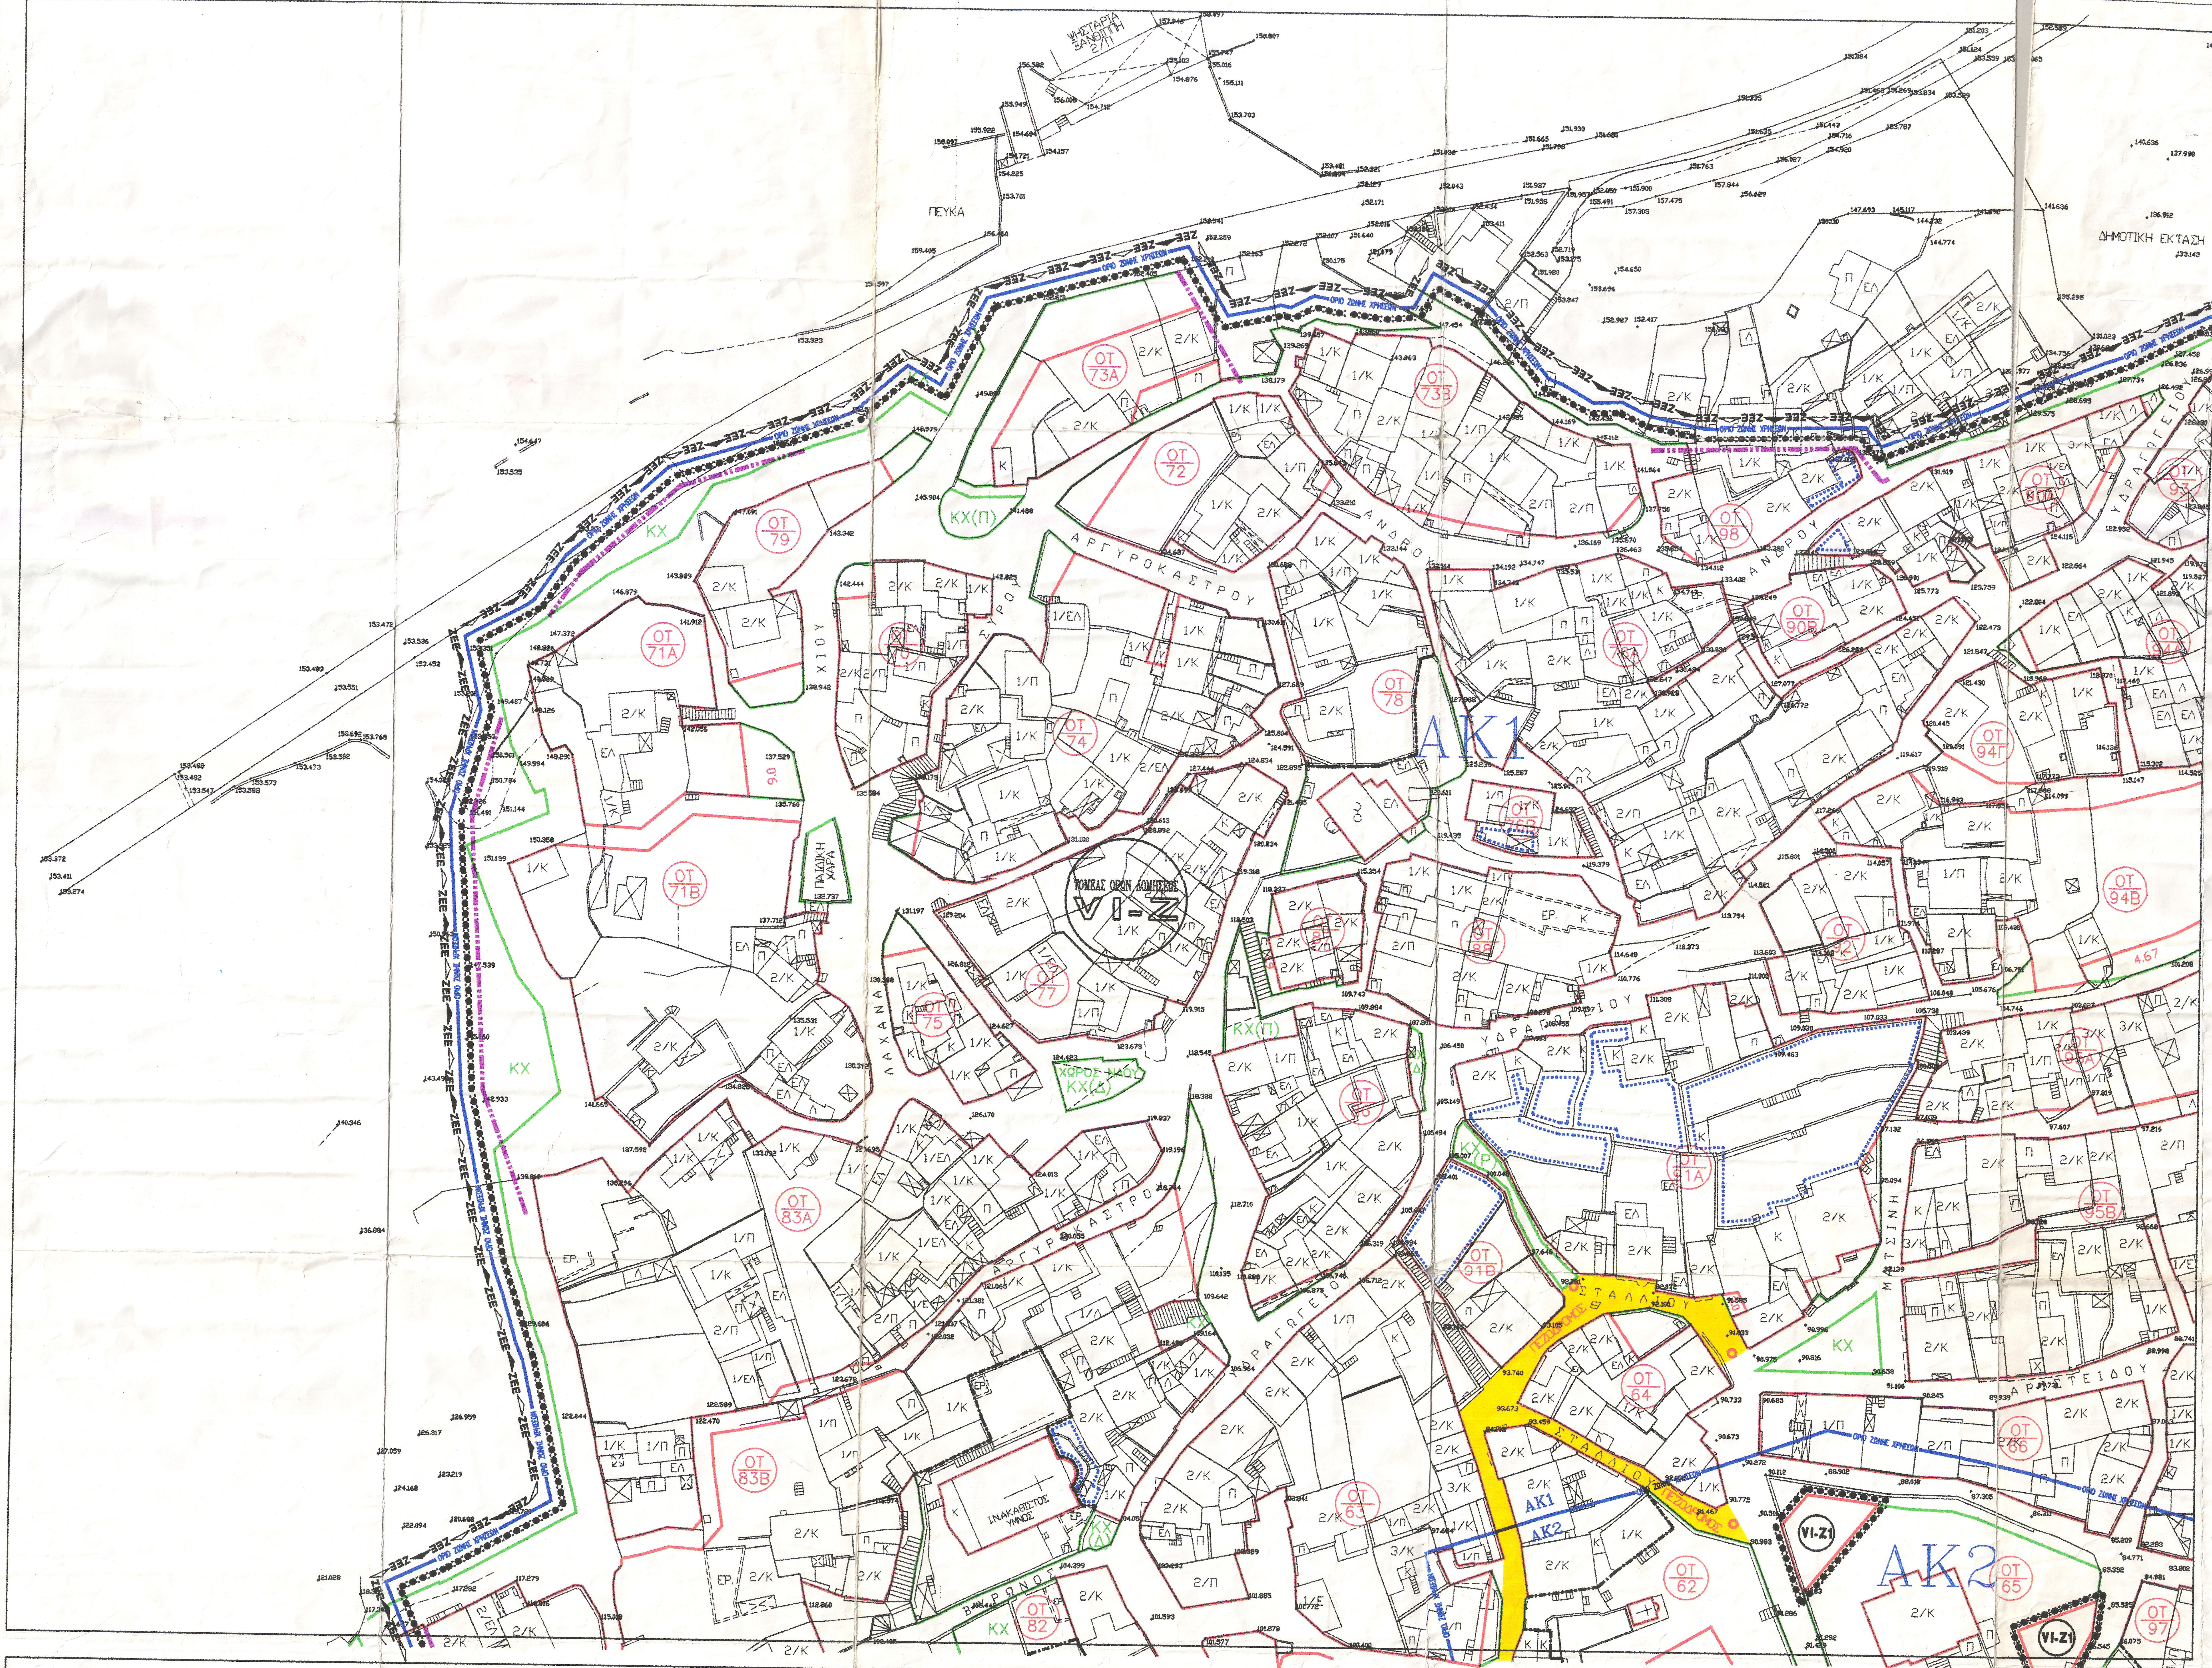
ΑΚ1
ΑΚ2
ΑΚ1
ΑΚ2
ΤΟΜΕΑΣ ΟΡΩΝ ΔΟΜΗΣΗΣ
VI-Z
VI-Z1
VI-Z1
ΑΡΓΥΡΟΚΑΣΤΡΟΥ
ΑΡΓΥΡΟΚΑΣΤΡΟΥ
ΑΝΔΡΟΥ
ΥΔΡΑΓΩΓΕΙΟΥ
ΧΙΟΥ
ΛΑΧΑΝΑ
ΒΥΡΩΝΟΣ
ΜΗΤΣΙΝΗ
ΑΡΙΣΤΕΙΔΟΥ
ΣΤΑΛΛΑΙΟΥ
ΠΕΥΚΑ
ΔΗΜΟΤΙΚΗ ΕΚΤΑΣΗ
ΠΑΙΔΙΚΗ ΧΑΡΑ
ΧΩΡΟΣ ΠΑΙΔ.
ΙΝ.ΑΚΑΘΙΣΤΟΣ ΥΜΝΟΣ
ΚΧ
ΚΧ(Π)
ΚΧ(Δ)
ΚΧ(Ρ)
ΟΡΙΟ ΖΩΝΗΣ ΧΡΗΣΕΩΝ
ΖΕΕ
ΟΤ 73Α
ΟΤ 73Β
ΟΤ 72
ΟΤ 79
ΟΤ 71Α
ΟΤ 71Β
ΟΤ 74
ΟΤ 75
ΟΤ 77
ΟΤ 78
ΟΤ 83Α
ΟΤ 83Β
ΟΤ 82
ΟΤ 63
ΟΤ 62
ΟΤ 64
ΟΤ 65
ΟΤ 66
ΟΤ 97
ΟΤ 95Β
ΟΤ 94Β
ΟΤ 94Γ
ΟΤ 90Β
ΟΤ 98
ΟΤ 91Α
ΟΤ 91Β
1/Κ
2/Κ
1/Π
2/Π
ΕΛ
Κ
Π
4.67
9.0

Ακριβές φωτοαντίγραφο εκ του πρωτοτύπου που συνοδεύει το υπ. αριθμ. 1784/26.4.1999 έγγραφό μας

Ο Προϊστάμενος Τμ/τος Πολεοδομικής Κυκλοφορίας

ΚΩΝ/ΝΟΣ ΧΑΡΑΥΓΗΣ

[illegible] ΟΙΚΙΣΜΟΥ
[illegible] ΤΟΥ Υ.Μ.Α.Θ.

Συνεδρία 36 πράξη

ΓΝΩΜΟΔΟΤΗΣΗ

Ομόφωνη - Σύμφωνα με την εισήγηση για την έγκριση της μελέτης προστασίας αποκατάστασης & αξιοποίησης του παραδοσιακού οικισμού της πόλης Ξάνθης. Θεσ/νίκη

Η ΠΡΟΕΔΡΟΣ

Γούναρη

ΤΑ ΜΕΛΗ
1.
2.
3.


Π.1.6.1
Π.1.6.2
Π.1.6.3
Π.1.6.4
Π.1.6.5
Π.1.6.8
Π.1.6.9
Π.1.6.11
Π.1.6.12
Π.1.6.10

ΝΟΜΑΡΧΙΑ ΞΑΝΘΗΣ
ΤΜΗΜΑ ΠΟΛΕΟΔΟΜΙΑΣ ΚΑΙ ΠΟΛΕΟΔΟΜΙΚΩΝ ΕΦΑΡΜΟΓΩΝ

ΜΕΛΕΤΗ ΓΙΑ ΤΗΝ ΠΡΟΣΤΑΣΙΑ ΑΠΟΚΑΤΑΣΤΑΣΗ ΚΑΙ ΑΞΙΟΠΟΙΗΣΗ ΤΟΥ ΠΑΡΑΔΟΣΙΑΚΟΥ ΟΙΚΙΣΜΟΥ ΤΗΣ ΠΟΛΗΣ ΤΗΣ ΞΑΝΘΗΣ

ΤΙΤΛΟΣ ΧΑΡΤΗ
ΡΥΜΟΤΟΜΙΚΟ ΣΧΕΔΙΟ

ΣΤΑΔΙΟ ΜΕΛΕΤΗΣ
Γ'ΦΑΣΗ

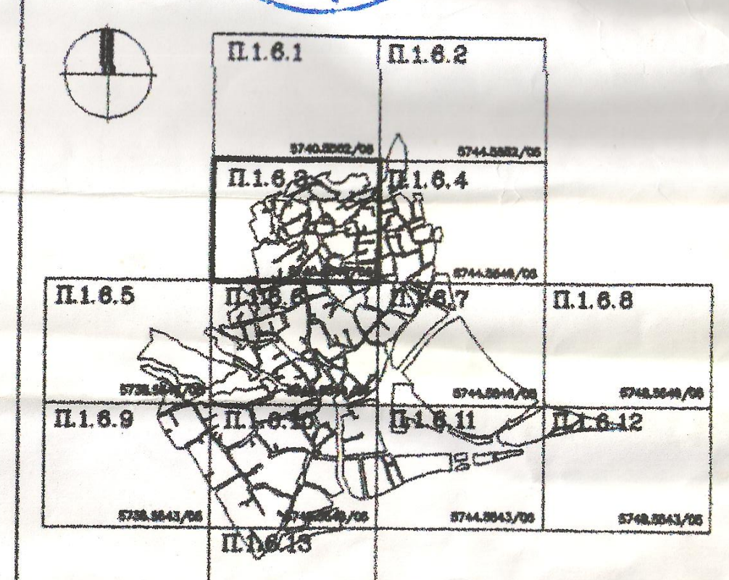ΑΡΙΘΜΟΣ ΧΑΡΤΗ
Π.1.6.3

ΜΕΛΕΤΗΤΕΣ

TEAM 4	ΓΙΑΝΝΗΣ ΚΑΡΑΝΙΚΑΣ ΣΟΦ. ΕΜΜΑΝΟΥΗΛΙΔΟΥ ΒΑΣ. ΜΠΑΚΑΓΙΑΝΝΗΣ ΑΝΤΑΜ ΜΠΕΡΛΕΡ
ΒΑΣΙΛΗΣ ΚΟΛΩΝΑΣ	ΑΡΧ.ΑΝΑΣΤΗΛΩΤΗΣ
ΓΙΑΝΝΗΣ ΡΟΥΚΟΥΝΗΣ	ΑΡΧΙΤΕΚΤΩΝ
Μ.ΓΙΑΝΝΟΠΟΥΛΟΥ-ΡΟΥΚΟΥΝΗ	ΑΡΧΙΤΕΚΤΩΝ

ΗΜΕΡΟΜΗΝΙΑ
ΙΟΥΝΙΟΣ 1994

ΚΛΙΜΑΚΑ
1: 500

ΣΥΝΕΡΓΑΤΕΣ

ΓΙΑΝΝΗΣ ΜΙΧΑΗΛ	Dr. ΠΟΛΕΟΔΟΜΟΣ
ΚΑΛ. ΘΕΟΧΑΡΙΔΟΥ	Dr. ΑΡΧ. ΑΝΑΣΤΗΛΩΤΗΣ
ΑΝΤ. ΦΡΑΝΤΖΕΣΚΑΚΗΣ	ΤΟΠ. ΣΥΓΚΟΙΝ/ΓΟΣ
ΤΗΛ. ΠΑΠΑΘΑΝΑΣΙΑΔΗΣ	ΠΟΛ. ΜΗΧΑΝΙΚΟΣ
ΓΙΩΡΓΟΣ ΣΠΑΘΟΠΟΥΛΟΣ	ΠΟΛ. ΜΗΧΑΝΙΚΟΣ
ΔΙΟΝΥΣΗΣ ΓΟΥΣΕΤΗΣ	ΠΟΛ. ΜΗΧΑΝΙΚΟΣ
ΜΑΡΙΑΝΘΗ ΣΤΟΓΙΑΝΝΙΔΟΥ	Dr.ΚΟΙΝ/ΛΟΓΟΣ
ΖΑΧΑΡΙΑΣ ΔΕΜΑΘΑΣ	ΟΙΚΟΝΟΜΟΛΟΓΟΣ

ΚΩΔΙΚΟΣ ΜΕΛΕΤΗΣ
9110

ΥΠΟΓΡΑΦΗ

ΕΓΚΡΙΣΕΙΣ

ΗΛΕΚΤΡΟΝΙΚΗ ΣΧΕΔΙΑΣΗ &
ΓΕΩΓΡΑΦΙΚΟ ΣΥΣΤΗΜΑ
ΠΛΗΡΟΦΟΡΙΩΝ
TEAM 4 Ε.Π.Ε.

computer file name : XP03F5 . dwg / A.A 00

ΥΠΟΜΝΗΜΑ

—	ΟΙΚΟΔΟΜΙΚΗ ΓΡΑΜΜΗ (Ο.Γ.)
—	ΡΥΜΟΤΟΜΙΚΗ ΓΡΑΜΜΗ (Ρ.Γ.)
········	ΔΙΑΤΗΡΗΣΗ ΑΚΑΛΥΠΤΟΥ ΧΩΡΟΥ
▽ ▽ ▽ ▽	ΥΠΟΧΡΕΩΤΙΚΗ ΥΠΟΧΩΡΗΣΗ Ο.Γ. ΣΤΟΝ ΟΡΟΦΟ
-·-·-·	ΟΡΙΟ ΔΙΑΧΩΡΙΣΜΟΥ ΙΔΙΩΤΙΚΩΝ ΜΕ ΚΟΙΝΩΦΕΛΕΙΣ ΧΩΡΟΥΣ ΣΤΟ ΕΣΩΤΕΡΙΚΟ ΤΩΝ Ο.Τ.
▨	ΣΤΟΑ
▨	ΠΕΖΟΔΡΟΜΟΣ
ΚΧ	ΚΟΙΝΟΧΡΗΣΤΟΣ ΧΩΡΟΣ
ΚΧ(Σ)	ΚΟΙΝΟΧΡΗΣΤΟΣ ΧΩΡΟΣ ΟΠΟΥ ΕΠΙΤΡΕΠΕΤΑΙ Η ΣΤΑΘΜΕΥΣΗ
ΚΧ(Π)	ΚΟΙΝΟΧΡΗΣΤΟΣ ΧΩΡΟΣ ΠΡΑΣΙΝΟΥ
ΚΧ(ΠΧ)	ΚΟΙΝΟΧΡΗΣΤΟΣ ΧΩΡΟΣ ΠΑΙΔΙΚΗ ΧΑΡΑ
ΚΧ(Ρ)	ΚΟΙΝΟΧΡΗΣΤΟΣ ΧΩΡΟΣ ΡΕΜΜΑ
ΚΧ(Δ)	ΚΟΙΝΟΧΡΗΣΤΟΣ ΧΩΡΟΣ ΟΠΟΥ ΕΠΙΤΡΕΠΟΝΤΑΙ ΚΤΙΡΙΑΚΕΣ ΕΓΚΑΤΑΣΤΑΣΕΙΣ ΕΙΔΙΚΩΝ ΠΑΡΕΜΒΑΣΕΩΝ
-··-··-	ΟΡΙΟ ΣΧΕΔΙΟΥ ΠΟΛΕΩΣ 1939
-·-·-·	ΟΡΙΟ ΠΡΟΣΤΑΣΙΑΣ ΠΑΡΑΔΟΣΙΑΚΟΥ ΟΙΚΙΣΜΟΥ
●:●:●:●:	ΟΡΙΟ ΖΩΝΗΣ Σ.Δ.
—ΟΡΙΟ ΖΩΝΗΣ ΧΡΗΣΕΩΝ—	ΟΡΙΟ ΖΩΝΗΣ ΧΡΗΣΕΩΝ
ZEE ZEE	ΖΩΝΗ ΕΙΔΙΚΗΣ ΟΙΚΟΝΟΜΙΚΗΣ ΕΝΙΣΧΥΣΗΣ

ΟΡΟΙ ΔΟΜΗΣΕΩΣ

	ΤΟΜΕΑΣ						
	VIII-Θ	VII-H	VI-Z	V-E	II-B	VI-Z1	VIII-Θ1
ΑΡΤΙΟΤΗΤΑ	Ε=200 Π=10	Ε=200 Π=10	Ε=200 Π=10	Ε=400 Π=15	Ε=200 Π=10	ΟΠΩΣ Ο VI-Z ΜΕ ΕΙΔΙΚΟΥΣ ΠΕΡΙΟΡΙΣΜΟΥΣ	ΟΠΩΣ Ο VIII-Θ ΜΕ ΕΙΔΙΚΟΥΣ ΠΕΡΙΟΡΙΣΜΟΥΣ
ΠΑΡΕΚΚΛΙΣΗ (ΠΡΙΝ 18.12.85)	Ε=200 Π=8	Ε=200 Π=8	Ε=200 Π=8	– –	Ε=200 Π=8		
ΠΑΡΕΚΚΛΙΣΗ (ΠΡΙΝ 5.9.66)	Ε=80 Π=6	Ε=80 Π=6	Ε=80 Π=6	– –	Ε=80 Π=6		
ΠΑΡΕΚΚΛΙΣΗ (ΠΡΙΝ 30.9.55)	– –	Ε=30 Π=3	Ε=30 Π=3	– –	– –		
ΚΑΛΥΨΗ	70%	70%	70%	40%	70%		
ΠΑΡΕΚΚΛΙΣΗ ΓΙΑ 60m2<=Ε<80m2 ΓΙΑ Ε<60m2	– –	80% 90%	80% 90%	– –	– –		
ΜΕΓΙΣΤΟΣ Σ.Δ.	2.4	1.4	1.0	1.2	2.4		
ΜΕΓΙΣΤΟΣ ΑΡΙΘΜΟΣ ΟΡΟΦΩΝ	–	2	2	–	–		
ΜΕΓΙΣΤΟ ΥΨΟΣ	14.5	7.5	7.5	14.0	23.0		

ΖΩΝΕΣ ΧΡΗΣΕΩΝ ΓΗΣ

ΑΚ1	ΑΜΙΓΗΣ ΚΑΤΟΙΚΙΑ
ΑΚ2	ΕΙΔΙΚΗ ΖΩΝΗ ΑΜΙΓΟΥΣ ΚΑΤΟΙΚΙΑΣ (ΠΛΑΤΕΙΑ ΜΗΤΡΟΠΟΛΕΩΣ)
ΓΚ1	ΓΕΝΙΚΗ ΚΑΤΟΙΚΙΑ
ΓΚ2	ΓΕΝΙΚΗ ΚΑΤΟΙΚΙΑ ΧΡΗΣΕΩΝ ΑΝΑΨΥΧΗΣ
ΤΚ	ΤΟΠΙΚΟ ΚΕΝΤΡΟ (ΠΛΑΤΕΙΑ ΑΝΤΙΚΑ)
ΚΠ	ΚΕΝΤΡΟ ΠΟΛΕΩΣ
ΕΧ1	ΕΛΕΥΘΕΡΟΣ ΧΩΡΟΣ
ΕΧ2	ΕΛΕΥΘΕΡΟΣ ΧΩΡΟΣ ΠΑΖΑΡΙ

Συνοδεύει το υπ. αρ. 1928/2.6.95 έγγραφό μας

Ξάνθη 2.6.95
Ο προϊστάμενος

ΒΕΡΤΣΩΝΗΣ ΒΑΣΙΛΕΙΟΣ
ΑΡΧΙΤΕΚΤΩΝ ΜΗΧΑΝΙΚΟΣ