


Αριθμ. πρωτοτύπου εν του
πρωτοτύπου του υποδείκτου το
υπ. αριθμ. 1784/26.4.1999 Εξοφ. 1-11
ΥΠΟΥΡΓΕΙΟ ΠΕΡΙΧΕΙΡΙΣΗΣ ΚΑΙ
ΠΡΟΣΤΑΣΙΑΣ ΤΟΥ ΠΕΡΙΒΑΛΛΟΝΤΟΣ
ΚΑΙ ΦΥΣΙΚΩΝ ΠΟΡΩΝ
ΕΠΙΧΕΙΡΗΣΙΑΚΟ ΠΡΟΓΡΑΜΜΑ
ΕΠΙΧΕΙΡΗΣΙΑΚΟ ΠΡΟΓΡΑΜΜΑ
ΕΠΙΧΕΙΡΗΣΙΑΚΟ ΠΡΟΓΡΑΜΜΑ

ΣΥΜΒΟΥΛΙΟ ΧΕΡΣΤ-ΕΠΙΧΕΙΡΗΣΕΩΝ
ΚΑΙ ΠΕΡΙΒΑΛΛ. ΤΟΥ Υ.Μ.Α.Φ.
Συνεδρία 36 ημερήσια
ΕΠΙΧΕΙΡΗΣΙΑΚΗ
Ομόφωνη - Συμφωνία με την εισηγμένη για
την εφαρμογή των τεχνικών προδιαγραφών
αποκατάστασης & αξιοποίησης του
Παραποταμιού οικισμού του οικισμού
Αμπελιών, Βιομηχανική
ή Προβλεπόμενη
ΤΑ ΜΕΣΑ
4.9.99
3. Ουρανού

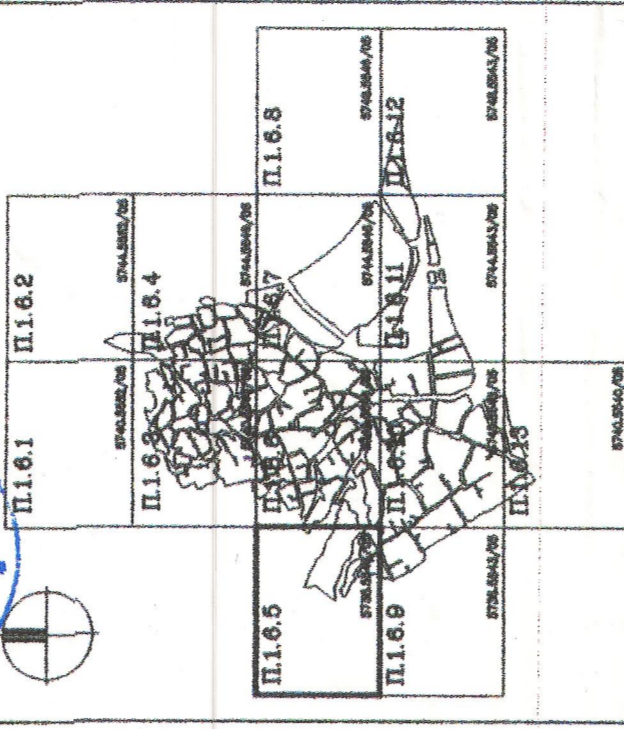


ΜΕΛΕΤΗ ΓΙΑ ΤΗΝ ΠΡΟΣΤΑΣΙΑ
ΑΠΟΚΑΤΑΣΤΑΣΗ ΚΑΙ ΑΞΙΟΠΟΙΗΣΗ
ΤΟΥ ΠΑΡΑΠΟΤΑΜΙΟΥ ΟΙΚΙΣΜΟΥ
ΤΗΣ ΠΟΛΗΣ ΤΗΣ ΕΛΛΗΝΗΣ

ΕΡΓΑΣΙΑ ΜΕΛΕΤΗΣ
Γ' ΦΑΣΗ
ΑΡΧΙΤΕΚΤΟΝΙΚΗ
Π.1.6.5

ΜΕΛΕΤΗΤΕΣ
ΤΕΑΜ 4 ΤΑΧΙΔΗΣ ΚΑΡΑΚΙΔΗΣ
ΣΟΥ ΕΜΜΑΝΟΥΗΛΙΔΟΥ
ΠΑΠΑΝΙΚΟΛΑΟΥ
ΑΝΤΩΝ ΜΠΕΡΑΚΗΣ
ΚΑΛΑΜΑ
1:500
ΒΑΣΙΛΗΣ ΚΟΝΔΑΛΗΣ
ΓΙΑΝΝΗΣ ΡΟΥΤΟΥΡΗΣ
ΜΥΛΑΝΟΠΟΥΛΟΥ-ΡΟΥΤΟΥΡΗ
ΑΡΧΙΤΕΚΤΟΝΙΚΗ

ΣΥΝΕΡΓΑΤΕΣ
ΚΑΙ ΣΥΜΒΟΥΛΟΙ
ΑΡΧΙΤΕΚΤΟΝΙΚΗΣ
ΚΑΙ ΠΕΡΙΒΑΛΛΟΝΤΟΣ
ΤΟΥ ΠΕΡΙΒΑΛΛΟΝΤΟΣ
ΤΗΣ ΔΕΛΦΙΝΑΚΗΣ
ΑΝΤΩΝΗΣ ΤΟΥΤΕΡΗΣ
ΜΑΡΙΑΝΝΗ ΣΤΥΛΙΑΝΙΔΟΥ
ΖΑΧΑΡΙΑΣ ΚΕΛΑΡΗΣ

ΗΛΕΚΤΡΟΝΙΚΗ ΣΥΝΙΣΤΑΣΗ &
ΓΕΩΓΡΑΦΙΚΟ ΣΥΣΤΗΜΑ
ΤΕΑΜ 4 ΕΠΕ.
C:\projects\file name\project.dwg 7 ΑΔ 03

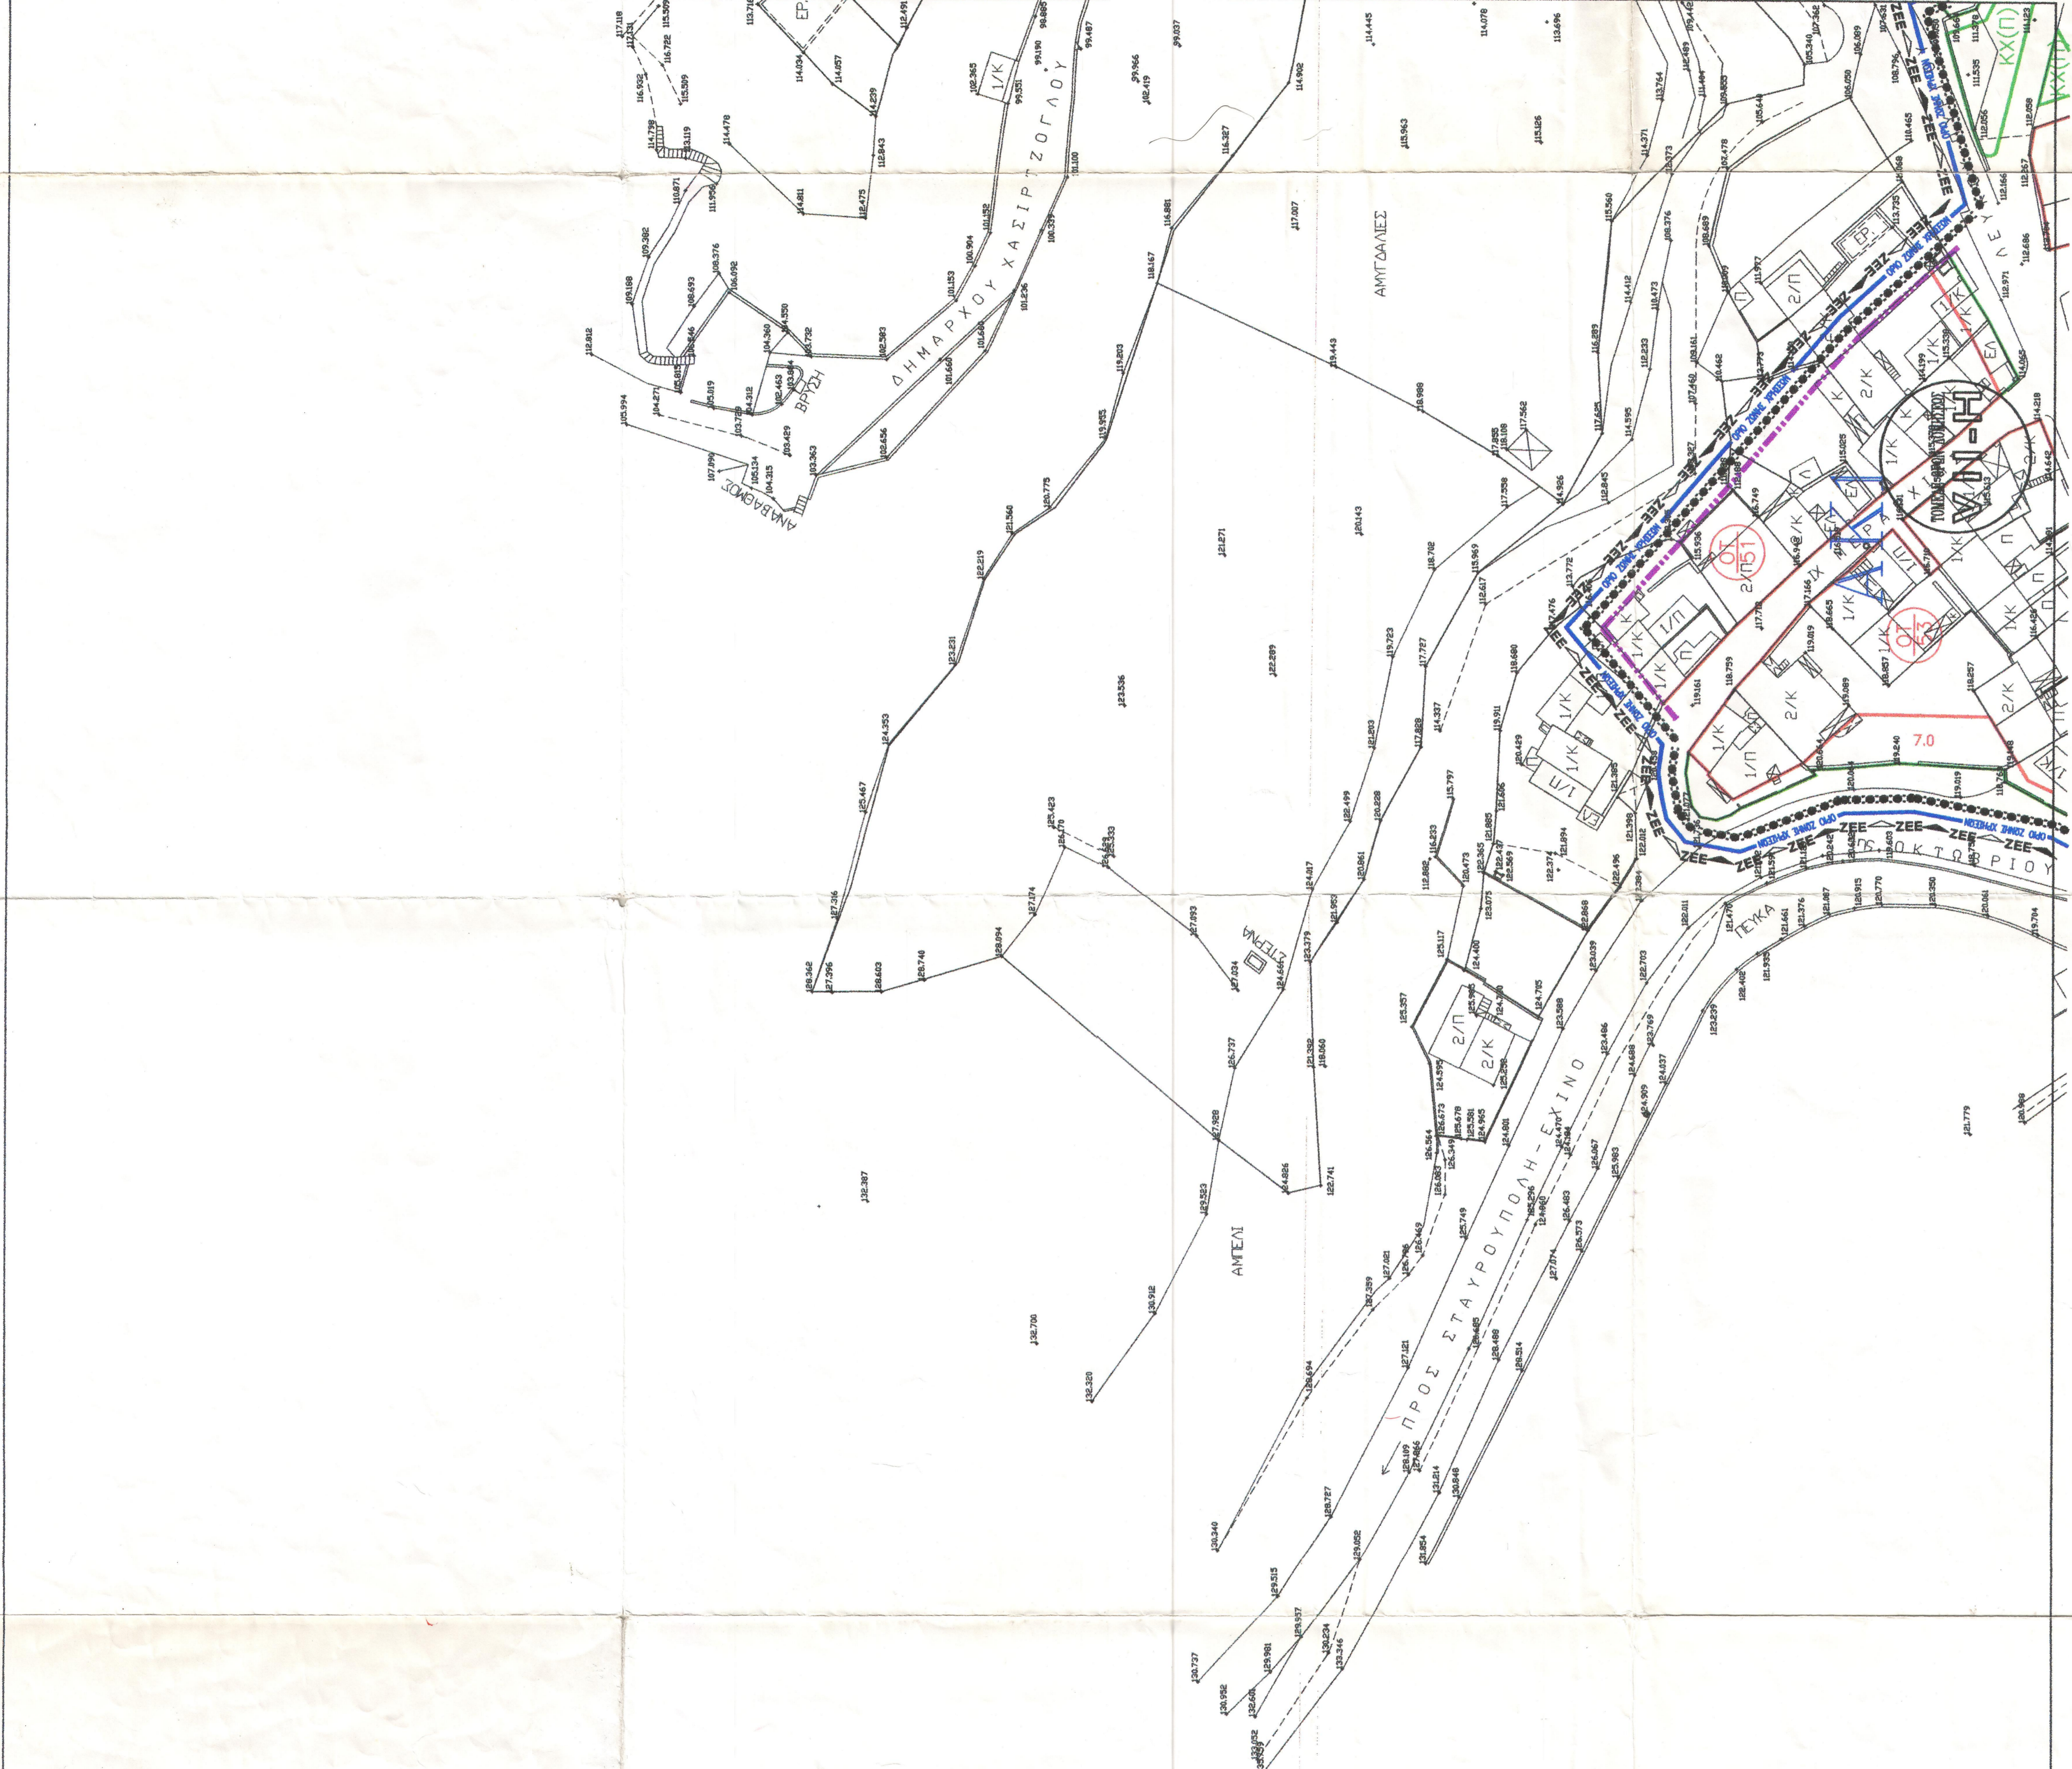

ΖΩΝΕΣ ΧΡΗΣΕΩΝ ΓΗΣ

ΑΚ1	ΑΜΠΕΛΙΟΚΑΤΟΙΚΙΑ	ΤΚ	ΤΟΠΙΚΟ ΚΕΝΤΡΟ (ΠΛΑΤΕΙΑ ΑΠΘ)
ΑΚ2	ΕΛΙΚΗΡ ΖΩΝΗ (ΑΜΠΕΛΙΟΚΑΤΟΙΚΙΑΣ (ΠΛΑΤΕΙΑ ΜΗΤΡΟΠΟΛΕΩΣ))	ΚΠ	ΚΕΝΤΡΟ ΠΟΛΕΩΣ
ΓΚ1	ΓΕΝΙΚΗ ΚΑΤΟΙΚΙΑ	ΕΧ1	ΕΛΕΥΘΕΡΟΣ ΑΓΡΟΣ
ΓΚ2	ΓΕΝΙΚΗ ΚΑΤΟΙΚΙΑ ΧΡΗΣΗΣ ΑΝΑΨΥΧΗΣ	ΕΧ2	ΕΛΕΥΘΕΡΟΣ ΑΓΡΟΣ ΠΑΡΑΓΓ

ΟΡΟΙ ΔΟΜΗΣΕΩΣ

ΤΟΜΕΑΣ	VIII-Θ	VI-H	VI-Z	V-E	II-B	VI-Z1	VIII-Θ1
ΑΡΧΙΤΕΚΤΟΝΙΚΗ	E=200 Π=10	E=200 Π=10	E=200 Π=10	E=400 Π=15	E=200 Π=10	E=200 Π=10	E=200 Π=10
ΠΑΡΚΕΚΑΛΗ (ΠΡΟΣΤΑΣΙΑ)	E=200 Π=5	E=200 Π=5	E=200 Π=5	-	E=200 Π=5	E=200 Π=5	E=200 Π=5
ΠΑΡΚΕΚΑΛΗ (ΠΡΟΣΤΑΣΙΑ)	E=50 Π=5	E=50 Π=5	E=50 Π=5	-	E=50 Π=5	E=50 Π=5	E=50 Π=5
ΠΑΡΚΕΚΑΛΗ (ΠΡΟΣΤΑΣΙΑ)	-	E=30 Π=3	E=30 Π=3	-	E=30 Π=3	E=30 Π=3	E=30 Π=3
ΚΑΛΩΝΗ	70%	70%	70%	40%	70%	70%	70%
ΠΑΡΚΕΚΑΛΗ ΟΠΟΥ ΕΠΙΠΡΟΣΦΑΤΑ ΓΙΑ ΕΞΟΧΟ	-	80%	80%	-	-	-	-
ΜΕΤΡΙΤΟΣ Σ.Α.	2.4	1.4	1.0	1.2	2.4	2.4	2.4
ΜΕΤΡΙΤΟΣ ΑΡΧΙΤΕΚΤΟΝΙΚΗΣ	14.5	7.5	7.5	14.0	7.5	7.5	23.0

ΥΠΟΜΝΗΜΑ

ΚΚ	ΚΟΝΟΧΡΗΤΟΣ ΧΩΡΟΣ	-----	ΟΡΟ ΣΤΕΛΟΥ ΠΟΛΕΩΣ 199
ΚΚ(Σ)	ΚΟΝΟΧΡΗΤΟΣ ΧΩΡΟΣ ΟΠΟΥ ΕΠΙΤΡΕΦΕΤΑΙ Η ΣΤΑΜΕΤΗΝ ΠΡΑΞΙΝΟΥ	-----	ΟΡΟ ΠΡΟΣΤΑΣΙΑΣ ΠΑΡΑΠΟΤΑΜΙΟΥ ΟΙΚΙΣΜΟΥ
ΚΚ(Π)	ΚΟΝΟΧΡΗΤΟΣ ΧΩΡΟΣ	-----	
ΚΚ(ΠΧ)	ΚΟΝΟΧΡΗΤΟΣ ΧΩΡΟΣ ΠΑΛΑΙΚΗ ΧΑΡΑ	-----	
ΚΚ(Ρ)	ΚΟΝΟΧΡΗΤΟΣ ΧΩΡΟΣ ΡΕΜΑ	-----	
ΚΚ(Δ)	ΚΟΝΟΧΡΗΤΟΣ ΧΩΡΟΣ ΟΠΟΥ ΕΠΙΤΡΕΦΟΝΤΑΙ ΕΛΑΙΟΝ ΠΑΡΕΜΒΑΣΕΩΝ	-----	
ΚΚ(Α)	ΚΟΝΟΧΡΗΤΟΣ ΧΩΡΟΣ ΟΠΟΥ ΕΠΙΤΡΕΦΟΝΤΑΙ ΕΛΑΙΟΝ ΠΑΡΕΜΒΑΣΕΩΝ	-----	
ΚΚ(Α)	ΚΟΝΟΧΡΗΤΟΣ ΧΩΡΟΣ ΟΠΟΥ ΕΠΙΤΡΕΦΟΝΤΑΙ ΕΛΑΙΟΝ ΠΑΡΕΜΒΑΣΕΩΝ	-----	

Κατάσταση το με αριθμ. 1928
26-11-1999
26-11-1999
26-11-1999