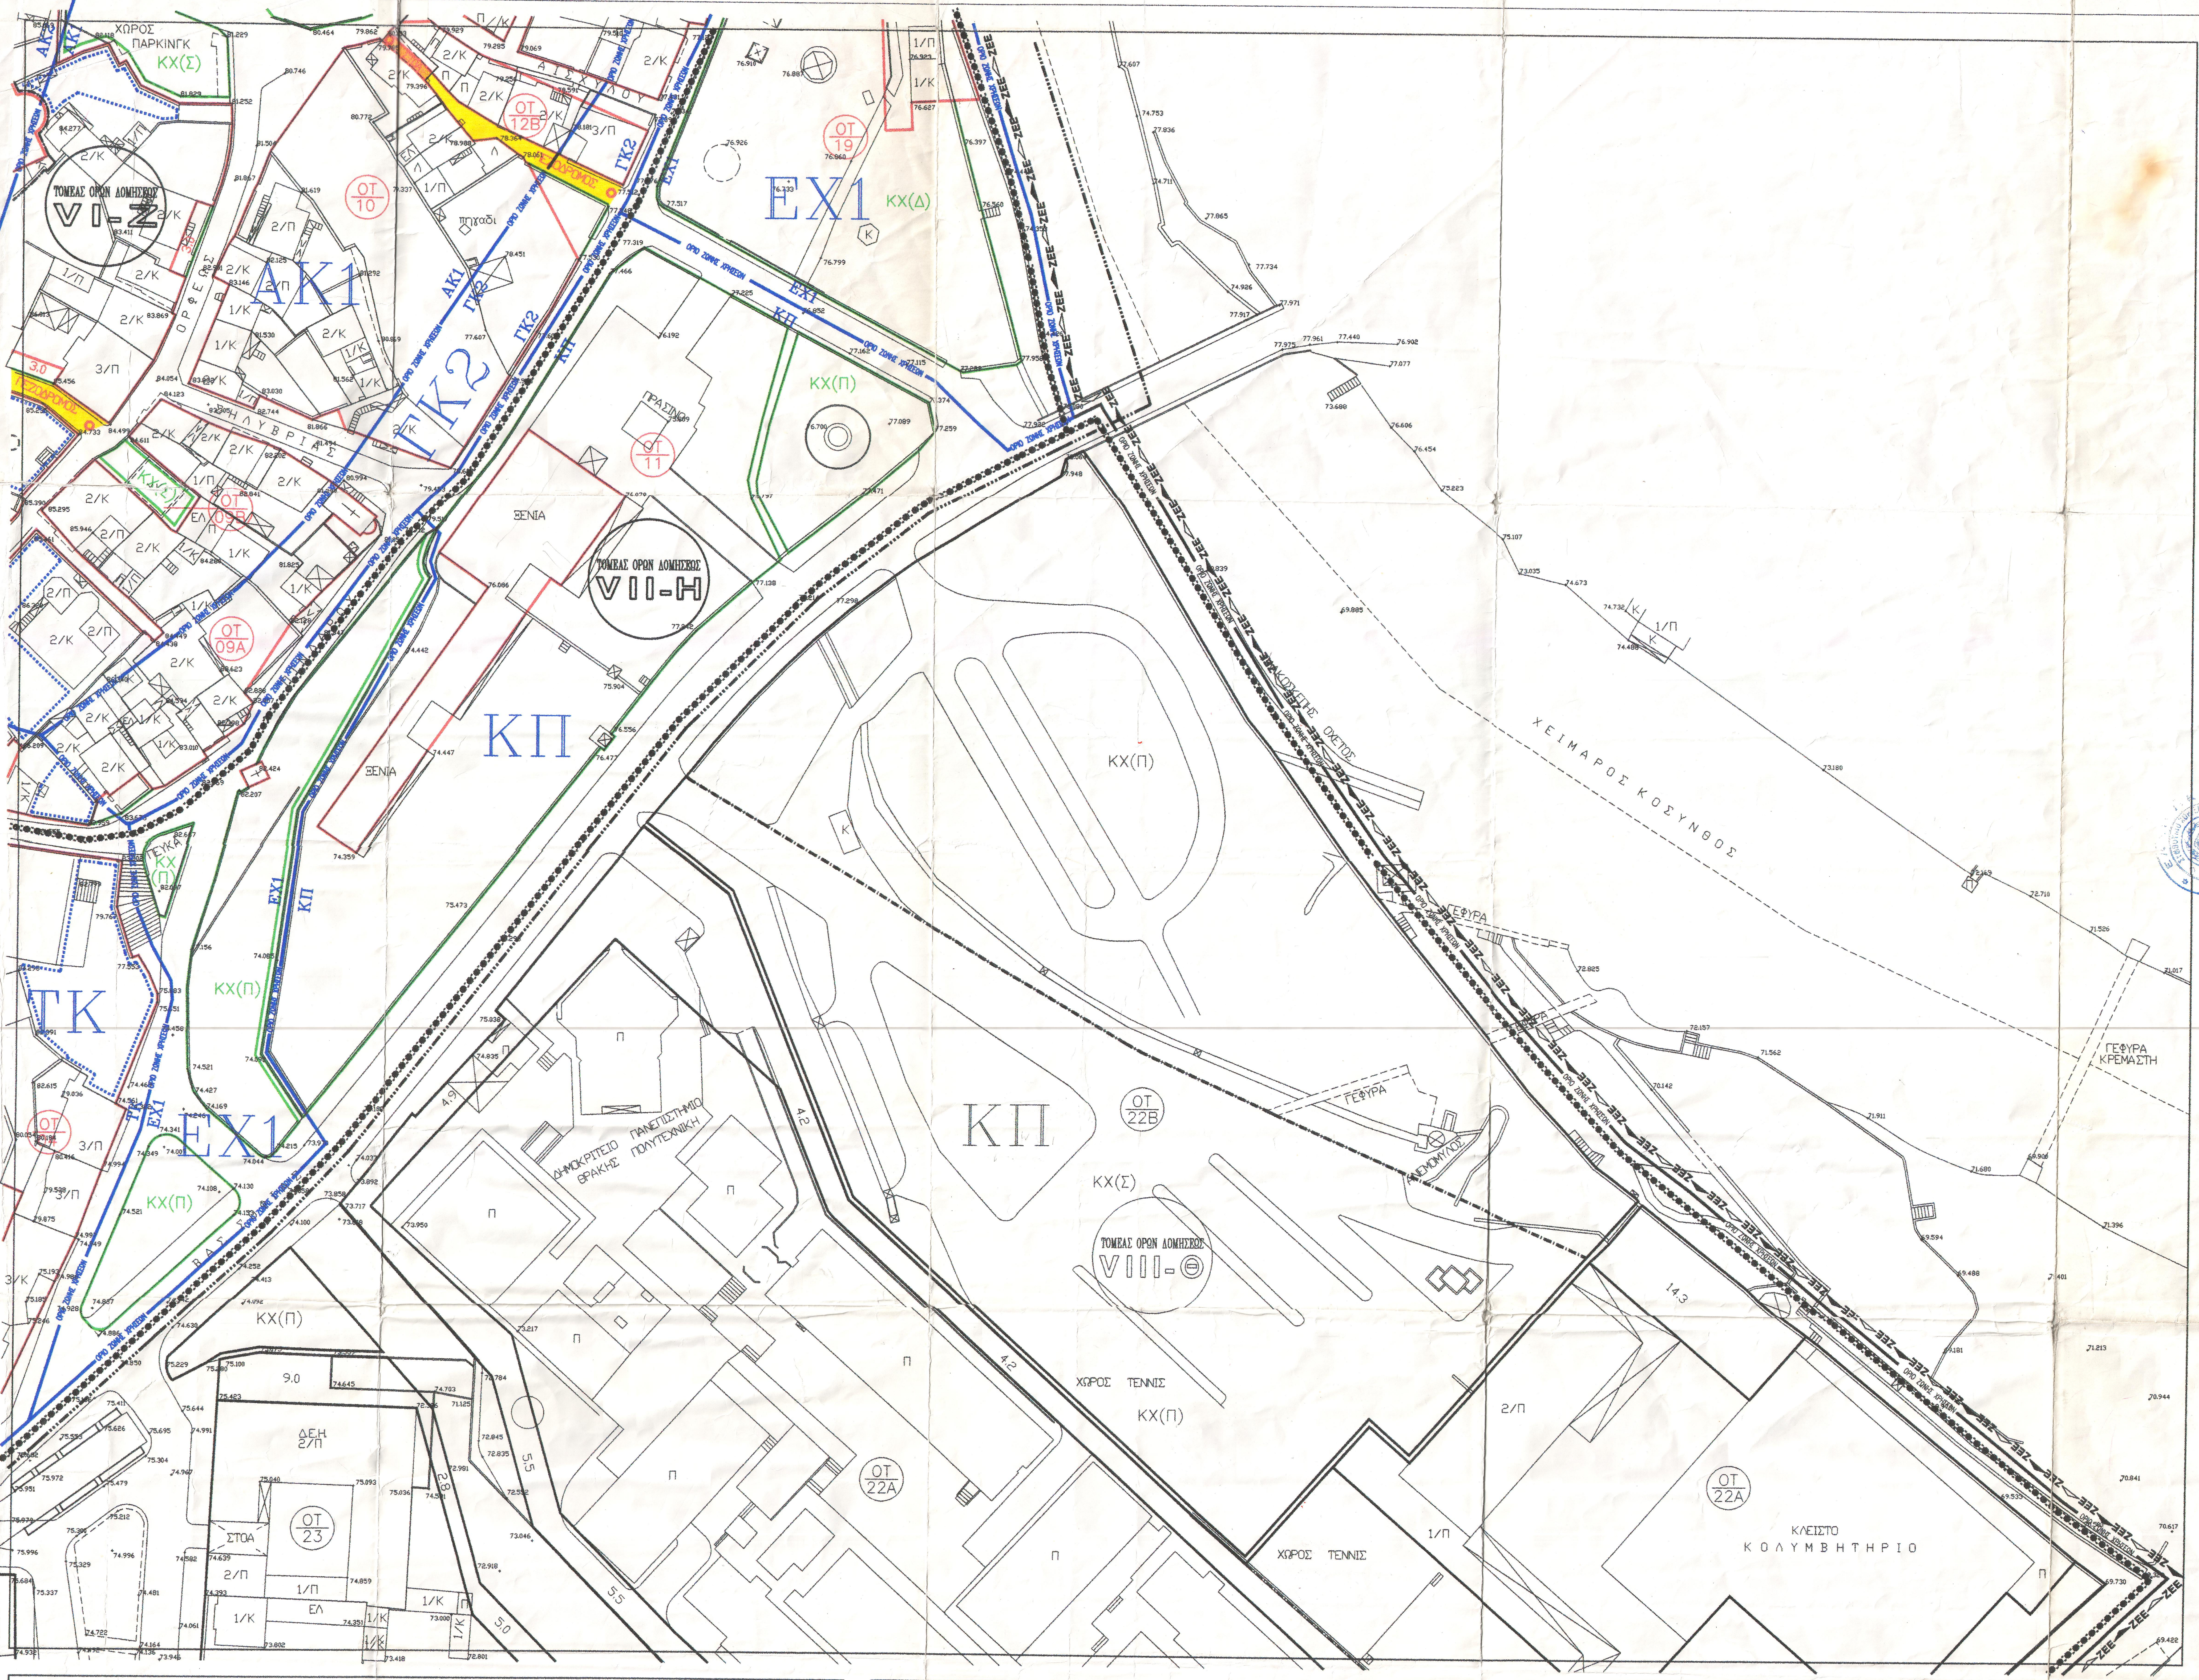
ΧΕΙΜΑΡΟΣ ΚΟΣΥΝΘΟΣ
ΓΕΦΥΡΑ ΚΡΕΜΑΣΤΗ
ΓΕΦΥΡΑ
ΚΛΕΙΣΤΟ ΚΟΛΥΜΒΗΤΗΡΙΟ
ΧΩΡΟΣ ΤΕΝΝΙΣ
ΟΤ 22Α
ΟΤ 22Β
ΟΤ 23
ΟΤ 19
ΟΤ 10
ΟΤ 11
ΟΤ 12Β
ΟΤ 09Α
ΚΠ
ΕΧ1
ΓΚ2
ΑΚ1
ΤΚ
ΚΧ(Π)
ΚΧ(Σ)
ΚΧ(Δ)
ΤΟΜΕΑΣ ΟΡΩΝ ΔΟΜΗΣΕΩΣ VIII-Θ
ΤΟΜΕΑΣ ΟΡΩΝ ΔΟΜΗΣΕΩΣ VII-Η
ΤΟΜΕΑΣ ΟΡΩΝ ΔΟΜΗΣΕΩΣ VI-Ζ
ΔΗΜΟΚΡΙΤΕΙΟ ΠΑΝΕΠΙΣΤΗΜΙΟ ΘΡΑΚΗΣ ΠΟΛΥΤΕΧΝΙΚΗ
ΞΕΝΙΑ
ΠΡΑΣΙΝΟ
ΔΕΗ
ΣΤΟΑ
ΧΩΡΟΣ ΠΑΡΚΙΝΓΚ
ΠΕΖΟΔΡΟΜΟΣ
ΟΡΦΕΩΣ
ΟΡΙΟ ΖΩΝΗΣ ΧΡΗΣΕΩΝ
ΖΕΕ
14.3
4.2
5.5
5.0
9.0

ΥΠΟΜΝΗΜΑ

▬	ΟΙΚΟΔΟΜΙΚΗ ΓΡΑΜΜΗ (Ο.Γ.)
▬	ΡΥΜΟΤΟΜΙΚΗ ΓΡΑΜΜΗ (Ρ.Γ.)
········	ΔΙΑΤΗΡΗΣΗ ΑΚΑΛΥΠΤΟΥ ΧΩΡΟΥ
▽ ▽ ▽ ▽	ΥΠΟΧΡΕΩΤΙΚΗ ΥΠΟΧΩΡΗΣΗ Ο.Γ. ΣΤΟΝ ΟΡΟΦΟ
— · — · —	ΟΡΙΟ ΔΙΑΧΩΡΙΣΜΟΥ ΙΔΙΩΤΙΚΩΝ ΜΕ ΚΟΙΝΩΦΕΛΕΙΣ ΧΩΡΟΥΣ ΣΤΟ ΕΣΩΤΕΡΙΚΟ ΤΩΝ Ο.Τ.
▨	ΣΤΟΑ
▨	ΠΕΖΟΔΡΟΜΟΣ

ΚΧ	ΚΟΙΝΟΧΡΗΣΤΟΣ ΧΩΡΟΣ
ΚΧ(Σ)	ΚΟΙΝΟΧΡΗΣΤΟΣ ΧΩΡΟΣ ΟΠΟΥ ΕΠΙΤΡΕΠΕΤΑΙ Η ΣΤΑΘΜΕΥΣΗ
ΚΧ(Π)	ΚΟΙΝΟΧΡΗΣΤΟΣ ΧΩΡΟΣ ΠΡΑΣΙΝΟΥ
ΚΧ(ΠΧ)	ΚΟΙΝΟΧΡΗΣΤΟΣ ΧΩΡΟΣ ΠΑΙΔΙΚΗ ΧΑΡΑ
ΚΧ(Ρ)	ΚΟΙΝΟΧΡΗΣΤΟΣ ΧΩΡΟΣ ΡΕΜΜΑ
ΚΧ(Δ)	ΚΟΙΝΟΧΡΗΣΤΟΣ ΧΩΡΟΣ ΟΠΟΥ ΕΠΙΤΡΕΠΟΝΤΑΙ ΚΤΙΡΙΑΚΕΣ ΕΓΚΑΤΑΣΤΑΣΕΙΣ ΕΙΔΙΚΩΝ ΠΑΡΕΜΒΑΣΕΩΝ

— · · — · · —	ΟΡΙΟ ΣΧΕΔΙΟΥ ΠΟΛΕΩΣ 1939
— · · — · · —	ΟΡΙΟ ΠΡΟΣΤΑΣΙΑΣ ΠΑΡΑΔΟΣΙΑΚΟΥ ΟΙΚΙΣΜΟΥ
●●●●●●●	ΟΡΙΟ ΖΩΝΗΣ Σ.Δ.
— ΟΡΙΟ ΖΩΝΗΣ ΧΡΗΣΕΩΝ —	ΟΡΙΟ ΖΩΝΗΣ ΧΡΗΣΕΩΝ
▲ZEE △ZEE	ΖΩΝΗ ΕΙΔΙΚΗΣ ΟΙΚΟΝΟΜΙΚΗΣ ΕΝΙΣΧΥΣΗΣ

ΟΡΟΙ ΔΟΜΗΣΕΩΣ

	ΤΟΜΕΑΣ						
	VIII-Θ	VII-Η	VI-Ζ	V-Ε	II-Β	VI-Ζ1	VIII-Θ1
ΑΡΤΙΟΤΗΤΑ	Ε=200 Π=10	Ε=200 Π=10	Ε=200 Π=10	Ε=400 Π=15	Ε=200 Π=10	ΟΠΩΣ Ο VI-Ζ ΜΕ ΕΙΔΙΚΟΥΣ ΠΕΡΙΟΡΙΣΜΟΥΣ	ΟΠΩΣ Ο VIII-Θ ΜΕ ΕΙΔΙΚΟΥΣ ΠΕΡΙΟΡΙΣΜΟΥΣ
ΠΑΡΕΚΚΛΙΣΗ (ΠΡΙΝ 18.12.85)	Ε=200 Π=8	Ε=200 Π=8	Ε=200 Π=8	– –	Ε=200 Π=8		
ΠΑΡΕΚΚΛΙΣΗ (ΠΡΙΝ 5.9.66)	Ε=80 Π=6	Ε=80 Π=6	Ε=80 Π=6	– –	Ε=80 Π=6		
ΠΑΡΕΚΚΛΙΣΗ (ΠΡΙΝ 30.9.55)	– –	Ε=30 Π=3	Ε=30 Π=3	– –	– –		
ΚΑΛΥΨΗ	70%	70%	70%	40%	70%		
ΠΑΡΕΚΚΛΙΣΗ ΓΙΑ 60m2<=Ε<80m2 ΓΙΑ Ε<60m2	– –	80% 90%	80% 90%	– –	– –		
ΜΕΓΙΣΤΟΣ Σ.Δ.	2.4	1.4	1.0	1.2	2.4		
ΜΕΓΙΣΤΟΣ ΑΡΙΘΜΟΣ ΟΡΟΦΩΝ	–	2	2	–	–		
ΜΕΓΙΣΤΟ ΥΨΟΣ	14.5	7.5	7.5	14.0	23.0		

ΖΩΝΕΣ ΧΡΗΣΕΩΝ ΓΗΣ

ΑΚ1	ΑΜΙΓΗΣ ΚΑΤΟΙΚΙΑ	ΤΚ	ΤΟΠΙΚΟ ΚΕΝΤΡΟ (ΠΛΑΤΕΙΑ ΑΝΤΙΚΑ)
ΑΚ2	ΕΙΔΙΚΗ ΖΩΝΗ ΑΜΙΓΟΥΣ ΚΑΤΟΙΚΙΑΣ (ΠΛΑΤΕΙΑ ΜΗΤΡΟΠΟΛΕΩΣ)	ΚΠ	ΚΕΝΤΡΟ ΠΟΛΕΩΣ
ΓΚ1	ΓΕΝΙΚΗ ΚΑΤΟΙΚΙΑ	ΕΧ1	ΕΛΕΥΘΕΡΟΣ ΧΩΡΟΣ
ΓΚ2	ΓΕΝΙΚΗ ΚΑΤΟΙΚΙΑ ΧΡΗΣΕΩΝ ΑΝΑΨΥΧΗΣ	ΕΧ2	ΕΛΕΥΘΕΡΟΣ ΧΩΡΟΣ ΠΑΖΑΡΙ

Ακριβές φωτοαντίγραφο εκ του πρωτοτύπου που συνοδεύει το υπ. αριθμ. 1784/26.4.1999 έγγραφό μας.

Ο Προϊστάμενος Τμ/τος Πολιτιστικής Κληρονομιάς

ΚΩΝ/ΝΟΣ ΧΑΡΑΥΓΗΣ

ΣΥΜΒΟΥΛΙΟ ΥΠ[illegible] ΟΙΚΙΣΜΟΥ
Κ [illegible] ΠΕΤΒΑΛΑΣ [illegible] ΤΟΥ Υ.ΜΑ.Θ.

Συνεδρία 36 πράξη

ΓΝΩΜΟΔΟΤΗΣΗ

Ομόφωνη - Σύμφωνα με την εισήγηση για την έγκριση της μελέτης προστασίας αποκατάστασης κ. αξιοποίησης του παραδοσιακού οικισμού της πόλης Ξάνθης. Θεσ/νίκη

Η ΠΡΟΕΔΡΟΣ

ΤΑ ΜΕΛΗ
1.
2.
3.


Π.1.6.1
Π.1.6.2
Π.1.6.3
Π.1.6.4
Π.1.6.5
Π.1.6.7
Π.1.6.8
Π.1.6.9
Π.1.6.11
Π.1.6.12
Π.1.6.13

ΝΟΜΑΡΧΙΑ ΞΑΝΘΗΣ
ΤΜΗΜΑ ΠΟΛΕΟΔΟΜΙΑΣ ΚΑΙ ΠΟΛΕΟΔΟΜΙΚΩΝ ΕΦΑΡΜΟΓΩΝ

ΜΕΛΕΤΗ ΓΙΑ ΤΗΝ ΠΡΟΣΤΑΣΙΑ ΑΠΟΚΑΤΑΣΤΑΣΗ ΚΑΙ ΑΞΙΟΠΟΙΗΣΗ ΤΟΥ ΠΑΡΑΔΟΣΙΑΚΟΥ ΟΙΚΙΣΜΟΥ ΤΗΣ ΠΟΛΗΣ ΤΗΣ ΞΑΝΘΗΣ

ΤΙΤΛΟΣ ΧΑΡΤΗ
ΡΥΜΟΤΟΜΙΚΟ ΣΧΕΔΙΟ

ΣΤΑΔΙΟ ΜΕΛΕΤΗΣ
Γ'ΦΑΣΗ

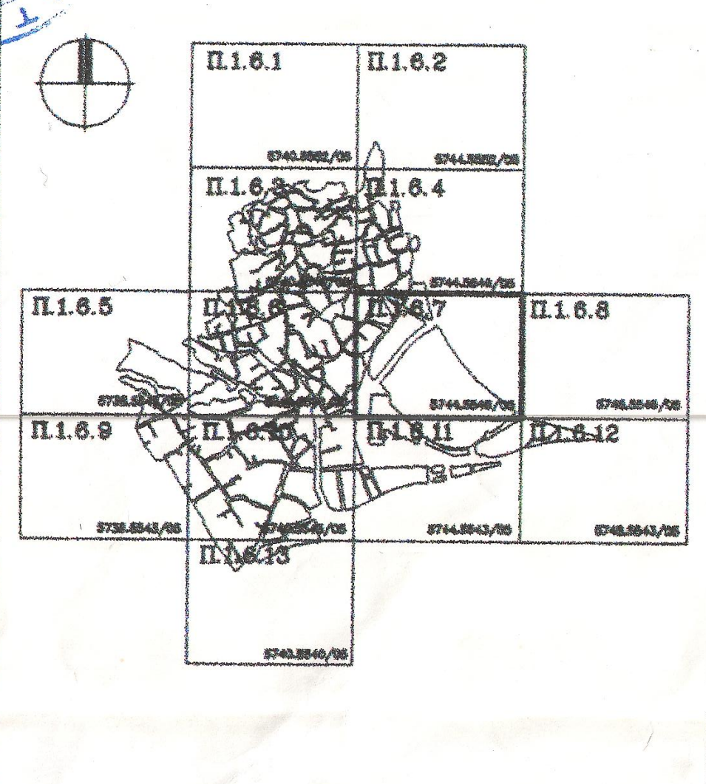ΑΡΙΘΜΟΣ ΧΑΡΤΗ
Π.1.6.7

ΜΕΛΕΤΗΤΕΣ
TEAM 4 ΓΙΑΝΝΗΣ ΚΑΡΑΝΙΚΑΣ
ΣΟΦ. ΕΜΜΑΝΟΥΗΛΙΔΟΥ
ΒΑΣ. ΜΠΑΚΑΓΙΑΝΝΗΣ
ΑΝΤΑΜ ΜΠΕΡΛΕΡ

ΒΑΣΙΛΗΣ ΚΟΛΩΝΑΣ	ΑΡΧ. ΑΝΑΣΤΗΛΩΤΗΣ
ΓΙΑΝΝΗΣ ΡΟΥΚΟΥΝΗΣ	ΑΡΧΙΤΕΚΤΩΝ
Μ. ΓΙΑΝΝΟΠΟΥΛΟΥ-ΡΟΥΚΟΥΝΗ	ΑΡΧΙΤΕΚΤΩΝ

ΗΜΕΡΟΜΗΝΙΑ
ΙΟΥΝΙΟΣ 1994

ΚΛΙΜΑΚΑ
1: 500

ΚΩΔΙΚΟΣ ΜΕΛΕΤΗΣ
9110

ΣΥΝΕΡΓΑΤΕΣ

ΓΙΑΝΝΗΣ ΜΙΧΑΗΛ	Dr. ΠΟΛΕΟΔΟΜΟΣ
ΚΑΛ. ΘΕΟΧΑΡΙΔΟΥ	Dr. ΑΡΧ. ΑΝΑΣΤΗΛΩΤΗΣ
ΑΝΤ. ΦΡΑΝΤΖΕΣΚΑΚΗΣ	ΤΟΠ. ΣΥΓΚΟΙΝ/ΓΟΣ
ΤΗΛ. ΠΑΠΑΘΑΝΑΣΙΑΔΗΣ	ΠΟΛ. ΜΗΧΑΝΙΚΟΣ
ΓΙΩΡΓΟΣ ΣΠΑΘΟΠΟΥΛΟΣ	ΠΟΛ. ΜΗΧΑΝΙΚΟΣ
ΔΙΟΝΥΣΗΣ ΓΟΥΣΕΤΗΣ	ΠΟΛ. ΜΗΧΑΝΙΚΟΣ
ΜΑΡΙΑΝΘΗ ΣΤΟΓΙΑΝΝΙΔΟΥ	Dr. ΚΟΙΝ/ΛΟΓΟΣ
ΖΑΧΑΡΙΑΣ ΔΕΜΑΘΑΣ	ΟΙΚΟΝΟΜΟΛΟΓΟΣ

ΥΠΟΓΡΑΦΗ

ΕΓΚΡΙΣΕΙΣ

ΗΛΕΚΤΡΟΝΙΚΗ ΣΧΕΔΙΑΣΗ & ΓΕΩΓΡΑΦΙΚΟ ΣΥΣΤΗΜΑ ΠΛΗΡΟΦΟΡΙΩΝ
TEAM 4 Ε.Π.Ε.

computer file name : XP07F5 .dwg / A.A 00

Συνοδεύει το με αριθ. Πρωτ. 1428
2.6.95 έγγραφό μας.
Ξάνθη 2/6/95
Ο προϊστάμενος
ΒΕΡΤΣΩΝΗΣ ΒΑΣΙΛΕΙΟΣ
ΑΡΧΙΤΕΚΤΩΝ ΜΗΧΑΝΙΚΟΣ