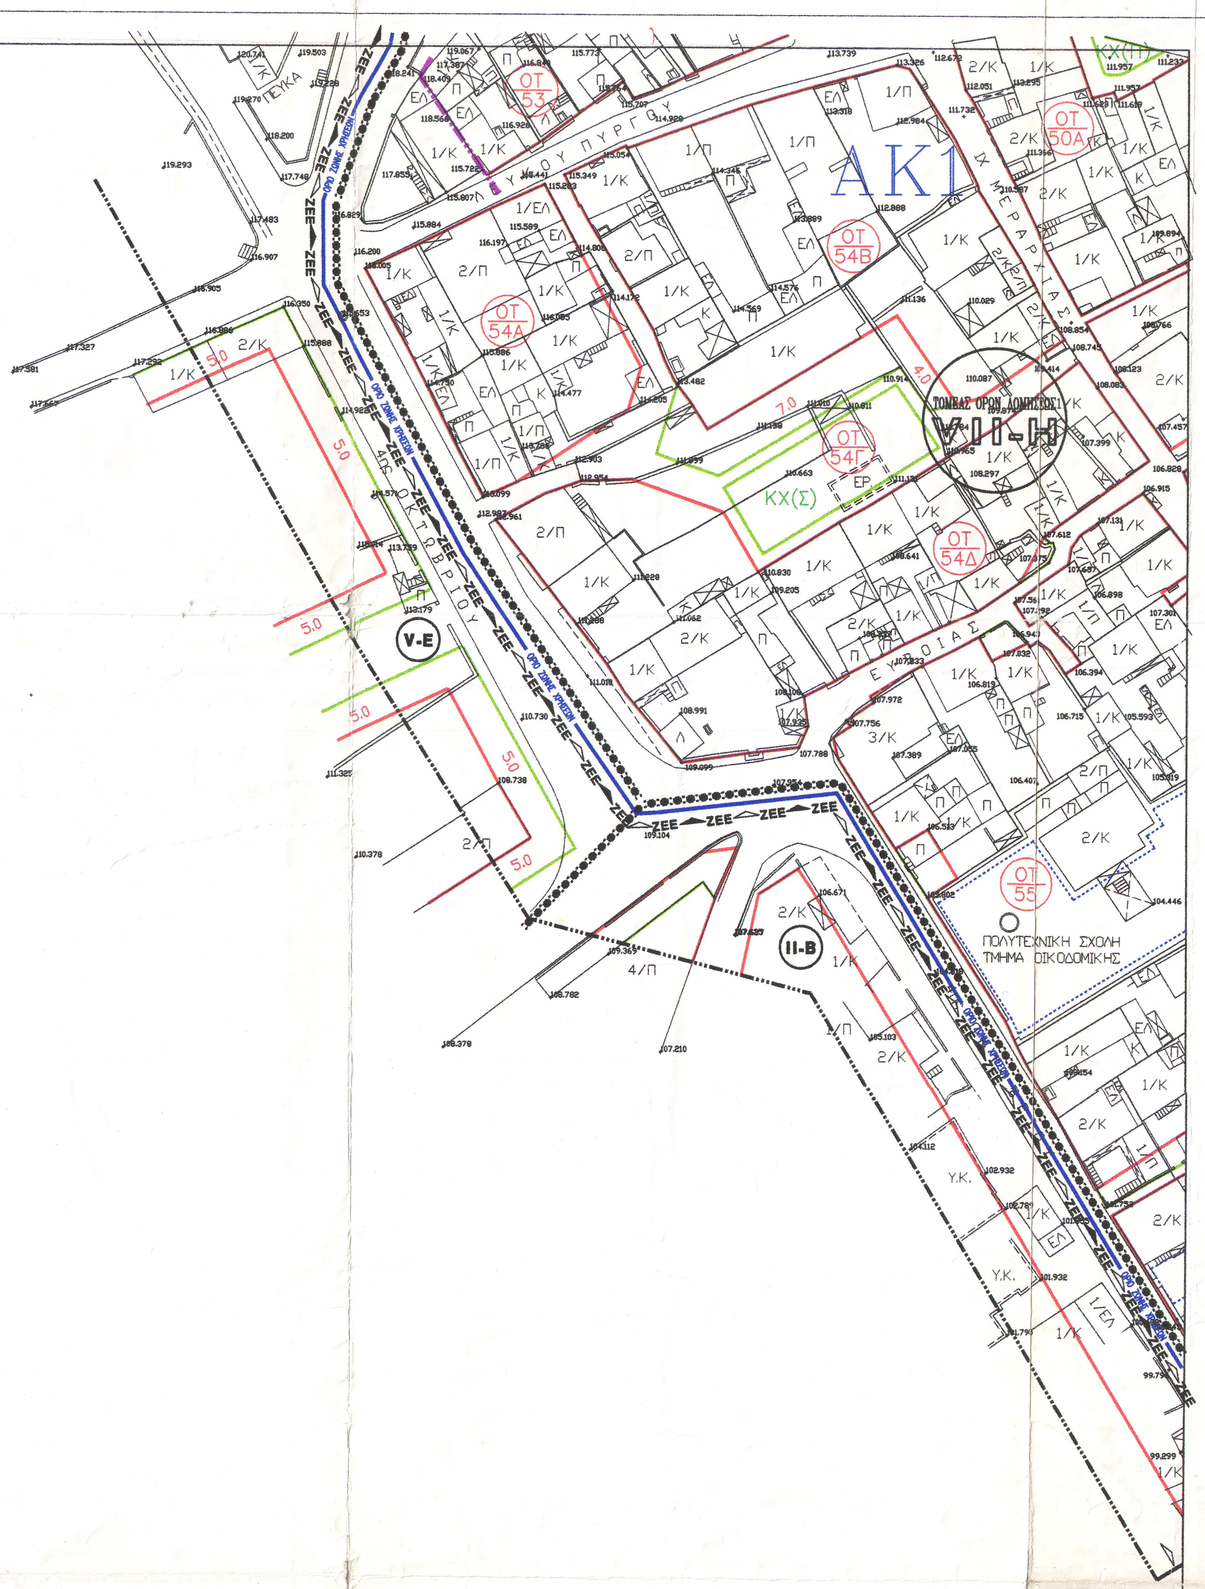
ΑΚ1
ΟΡΟΣ ΔΙΑΧΩΡΙΣΜΟΥ ΙΔΙΩΤΙΚΩΝ ΜΕ ΚΟΙΝΟΦΕΛΕΙΣ ΧΩΡΟΥΣ ΣΤΟ ΕΣΩΤΕΡΙΚΟ ΤΩΝ Ο.Τ.
ΟΡΟΣ ΖΩΝΗΣ ΧΡΗΣΕΩΝ
ΟΡΟΣ ΣΧΕΔΙΟΥ ΠΟΛΕΩΣ 1939
ΟΡΟΣ ΠΡΟΣΤΑΣΙΑΣ ΠΑΡΑΔΟΣΙΑΚΟΥ ΟΙΚΙΣΜΟΥ
ΟΡΟΣ ΖΩΝΗΣ Σ.Δ.
ΟΡΟΣ ΖΩΝΗΣ ΕΙΔΙΚΗΣ ΟΙΚΟΝΟΜΙΚΗΣ ΕΝΙΣΧΥΣΗΣ
ΟΡΟΣ ΖΩΝΗΣ ΕΙΔΙΚΗΣ ΠΡΟΣΤΑΣΙΑΣ ΠΑΡΑΔΟΣΙΑΚΟΥ ΟΙΚΙΣΜΟΥ